


SECȚIUNE CARACTERISTICĂ (T1)
Sc. 1:50

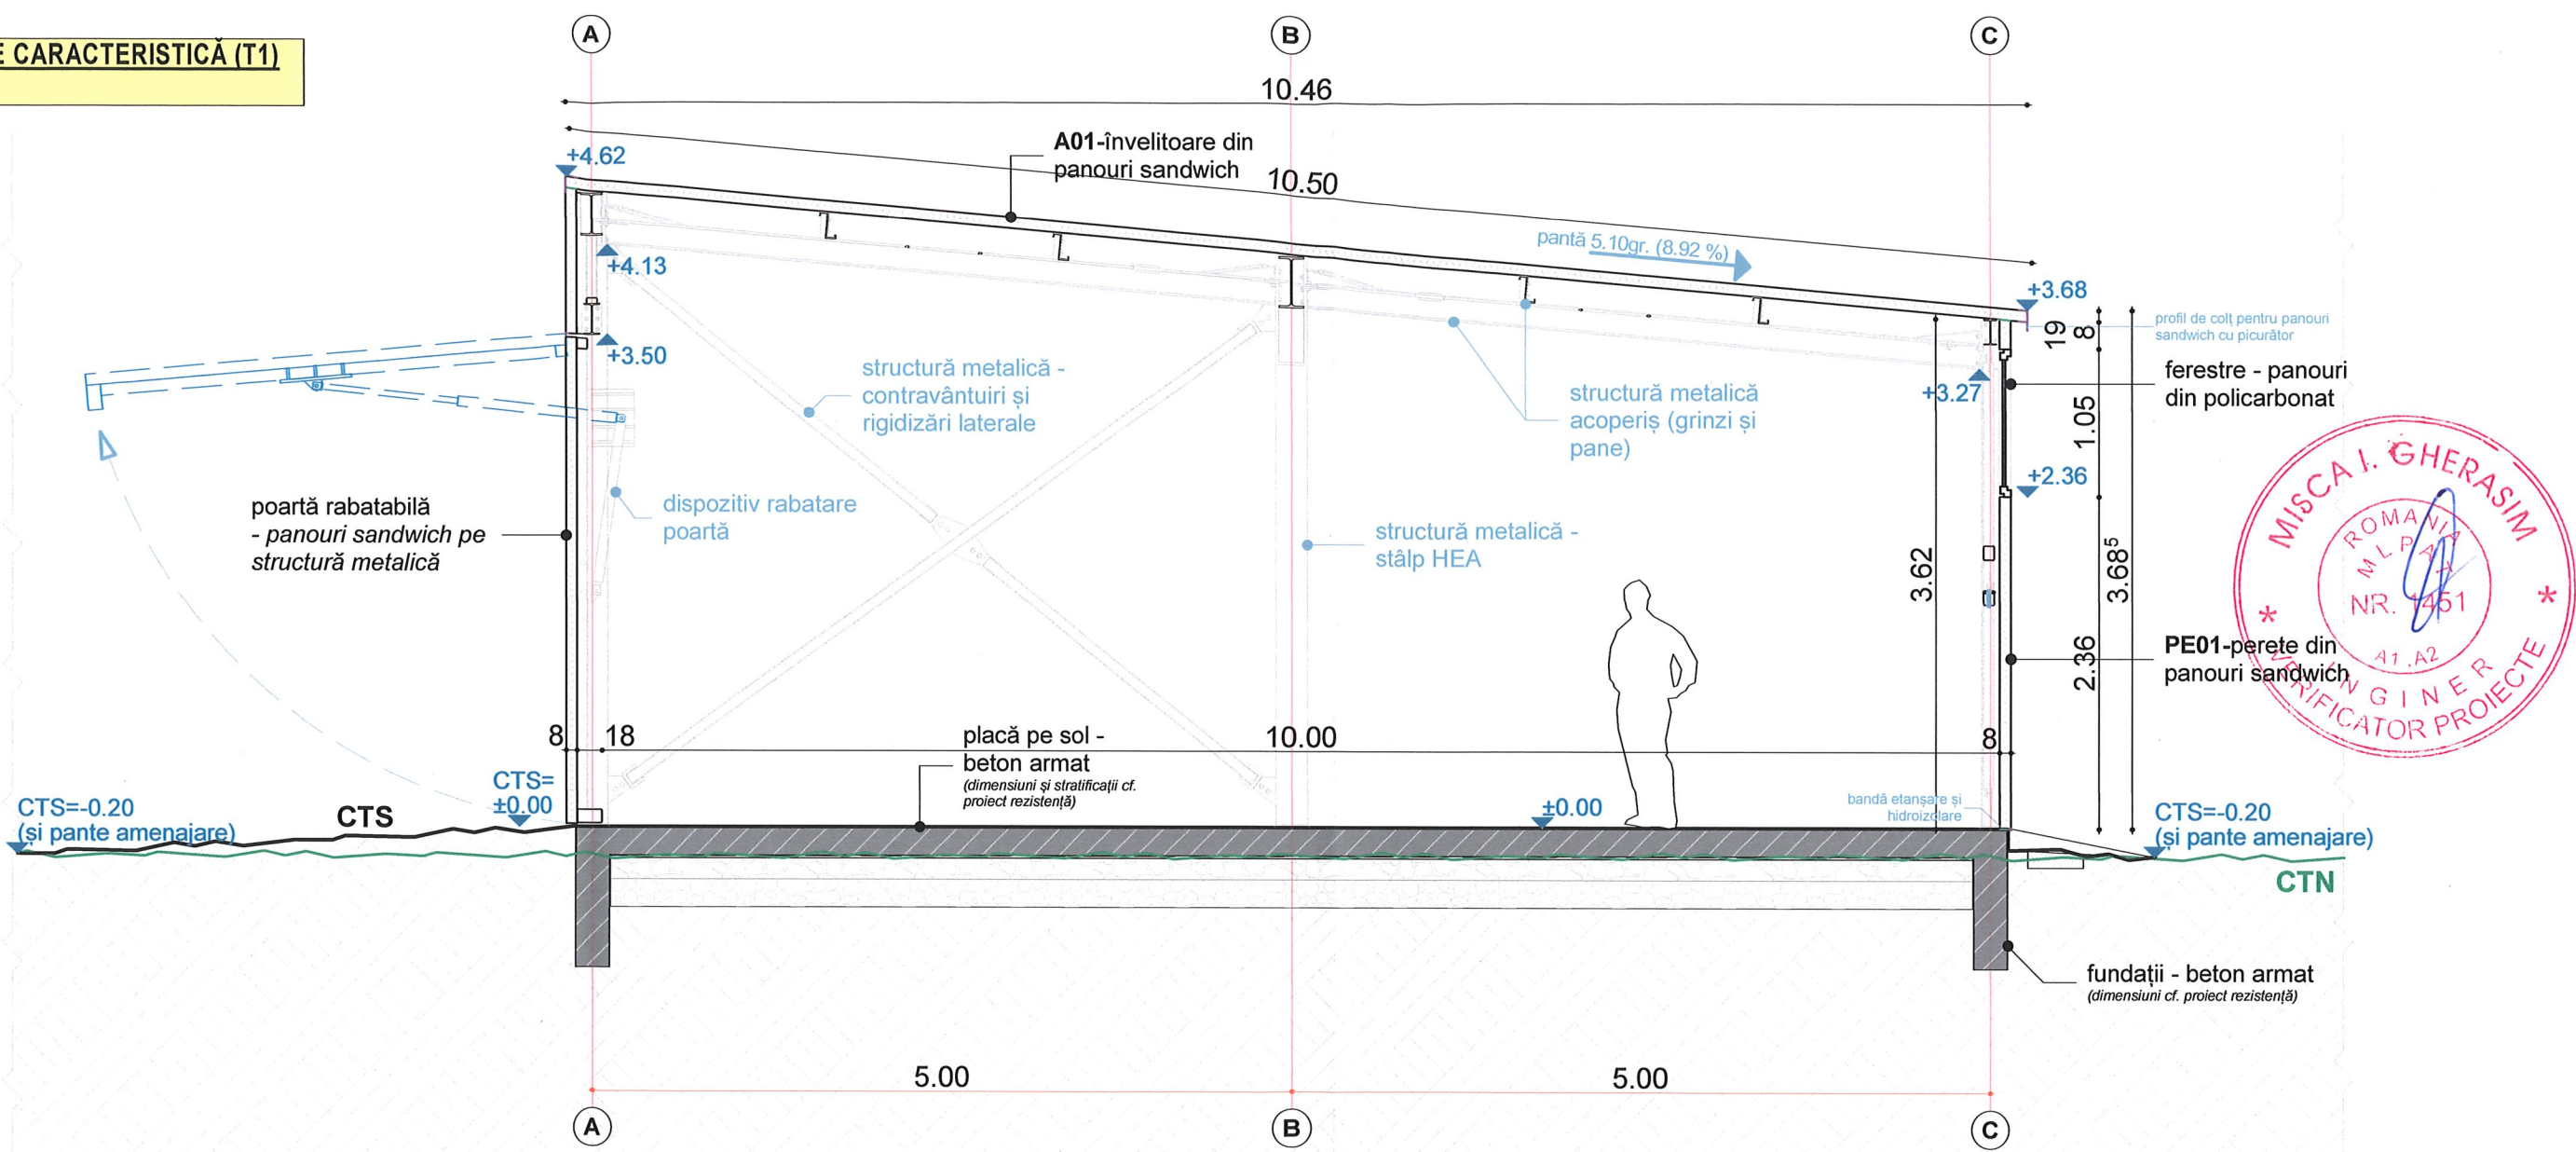

- PE01 - perete exterior din panouri sandwich 80 mm, cu miez de izolație PIR (spumă rigidă) și tablă din oțel pe ambele fețe $R=3,44 \text{ m}^2\text{K/W}$, clasa de reacție la foc B s3 d0*
*cf. fișă tehnică furnizată
- finisaj poartă - panouri sandwich min. 80 mm, cu miez de izolație PIR (spumă rigidă) și tablă din oțel pe ambele fețe $R=3,44 \text{ m}^2\text{K/W}$
- A01 - acoperiș - panouri sandwich 80 mm, cu miez de izolație PIR (spumă rigidă) și tablă din oțel pe ambele fețe $R=3,958 \text{ m}^2\text{K/W}$, clasa de reacție la foc B s1 d0*
*cf. fișă tehnică furnizată

NOTĂ - Planșa se va citi împreună cu planșele aferente proiectului de rezistență.

NOTĂ

1. Prezenta documentație, detaliată la nivel de DTAC, reprezintă un extras din Proiectul Tehnic. NU conține suficientă informație și NU poate fi folosită pentru execuția lucrărilor în șantier. Pentru execuția lucrărilor se va folosi strict documentația detaliată PTh, marcată cu BUN PENTRU EXECUȚIE.

2. Toate dimensiunile de pe planșe sunt dimensiuni finite (cu finisajele incluse). Pentru cotele la roșu se va ține seama de grosimea finisajelor.

© Acest proiect și informațiile cuprinse în el nu pot fi modificate, copiate, reproduse sau utilizate, total sau parțial, decât cu acordul scris al S.C. ARHIGEST S.R.L. și nu vor fi folosite în alt scop decât cel pentru care au fost elaborate.				
VERIFICATOR / EXPERT	NUME	SEMNĂTURA	CERINȚA	REFERAT / EXPERTIZĂ NR. / DATA
Proiectant general:		Proiect nr.:		Titlu proiect/ Amplasament:
ARHIGEST SRL		535_2024		CONSTRUIRE ANEXĂ LA EXPLOATAȚIE AGRICOLĂ
Proiectant specialitate: arhitectură		Proiect nr.:		Beneficiar:
ARHIGEST SRL		535_2024		ALDEA VLAD ANDREI
		Scara:		Denumire obiect:
AVIZAT		1:50		Obiect nr.:
ȘEF PROIECT		Data:		Titlu planșă:
PROIECTAT		05.2024		SECȚIUNE CARACTERISTICĂ
REDACTARE CAD				Planșa nr.:
				A-05
Categorie "D" de importanță Clasa "IV" de importanță Grad "IV" de rezistență la foc			Cota ±0.00 corespunde cotei +0.20m față de CTS	