



Vedere izometrica  
1:50

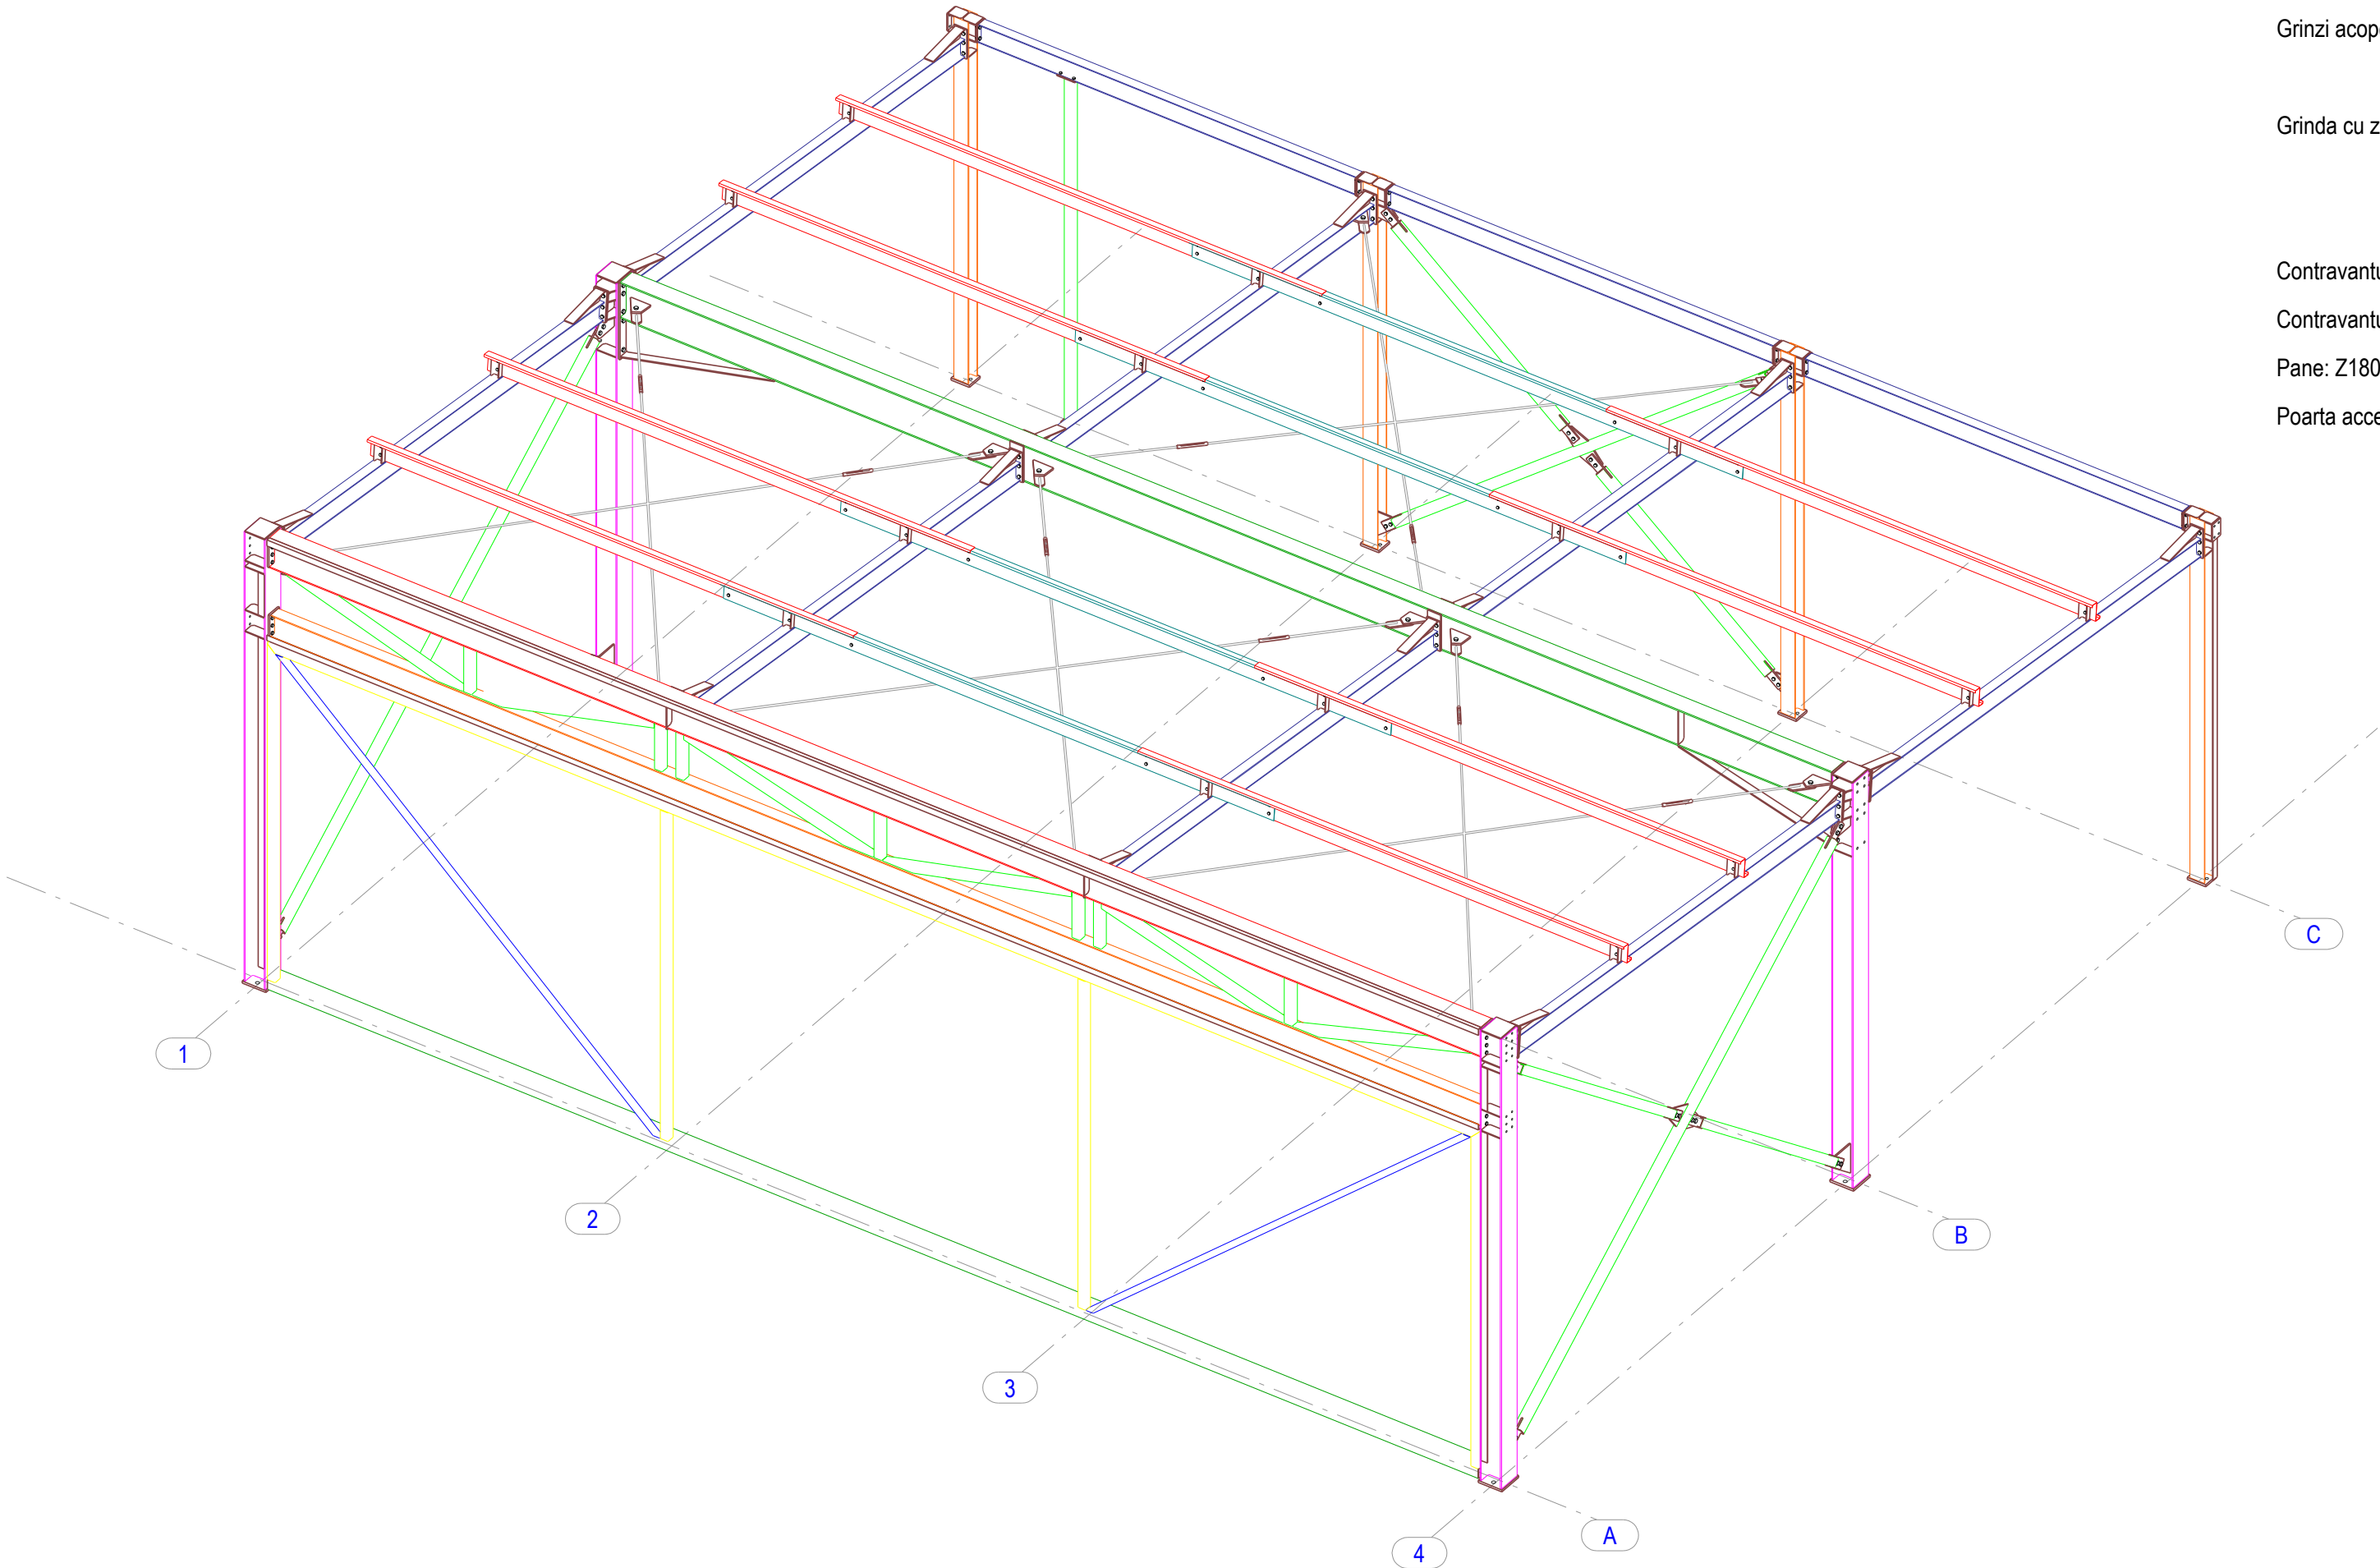

- Legenda:
- Stalpi - HEA220
  - HEA140
  - Montant- Teava 80x80x4
  - Grinzi acoperis - IPE360
  - IPE180
  - Grinda cu zabrele - IPE300
  - IPE220
  - Teava 80x80x4
  - Contravantuiuri perete - Teava 80x80x4
  - Contravantuiuri acoperis - D16
  - Pane: Z180x2.5
  - Poarta acces: -Teava 180x100x5
  - Teava 80x80x5
  - Teava 50x50x4

1. Categoria de importanta a constructiei este "redusa" D;
2. Clasa de importanta IV conform P100/2013 ;
3. Conform P100/2013 zona seismica e caracterizata prin:  $ag=0.20g$ ,  $T_c=0.7$
4. Conform C150-99, sudurile se inscriu in nivelul de acceptare B;
5. Conform STAS767/0 -88 categoria de executie B;
6. Toate sudurile neindicate pe desen se vor executa cu grosimea de 0.7 \*tmin pe tot conturul intersectiei intre piesele imbinate.
7. Calitatea otelului laminat este S235JRG2;
8. Protectia anticoroziva se exexuta conform STAS10702/2 -80, cu vopsele pe baza de email-nitro aplicate in doua straturi peste un strat de grund pasivant FZ;
9. La manipularea, transportul si depozitarea elementelor executate se vor lua toate masurile pentru evitarea deformatiilor locale si de ansamblu ale acestora precum si evitarea distrugerii protectiei anticorozive a elementelor;
10. In zonele afectate de sudura de montaj, protectia anticoroziva se va reface integral;
11. Pe perioada executiei lucrarilor de executie si montaj se vor respecta normele de protectie a muncii, conform "Regulamentului privind protectia muncii in constructii".
12. Orice modificare adusa structurii de rezistenta pe parcursul lucrarilor de executie si montaj precum si in timpul exploatarii se va face numai cu acordul proiectantului.

Verificator					
Verif/Exp.	Nume	Semnatura	Cerinta	Referat / Expertiza nr./data	
 <b>ZERGON</b> PROIECTARE CONSTRUCTII CIVILE, INDUSTRIALE SI AGRICOLE	e-mail: office@zergon.ro www.zergon.ro		Beneficiar <b>BIG-WELD SRL</b>		Proiect nr.:
	Tel. 0722 170 972 Mosnita Noua, Jud. Timis		Amplasament: CF nr. 407785, loc. Tmisoara, jud. Timis, Romania		05/2024
Specificatie	Nume	Semnatura	Scara:	Titlu proiect: <b>CONSTRUIRE HANGAR "UNIFAMILIAL"</b>	FAZA
Sef proiect:	Ing. Florin CIOBOIU				DTAC-PT
Proiectat:	Ing. Gabriel ILIESCU		Data:	Titlu plansa: <b>Vedere izometrica</b>	Plansa:
Desenat:	Ing. Gabriel ILIESCU		09-2024		RM - 01