Sectiune ax B

1:50

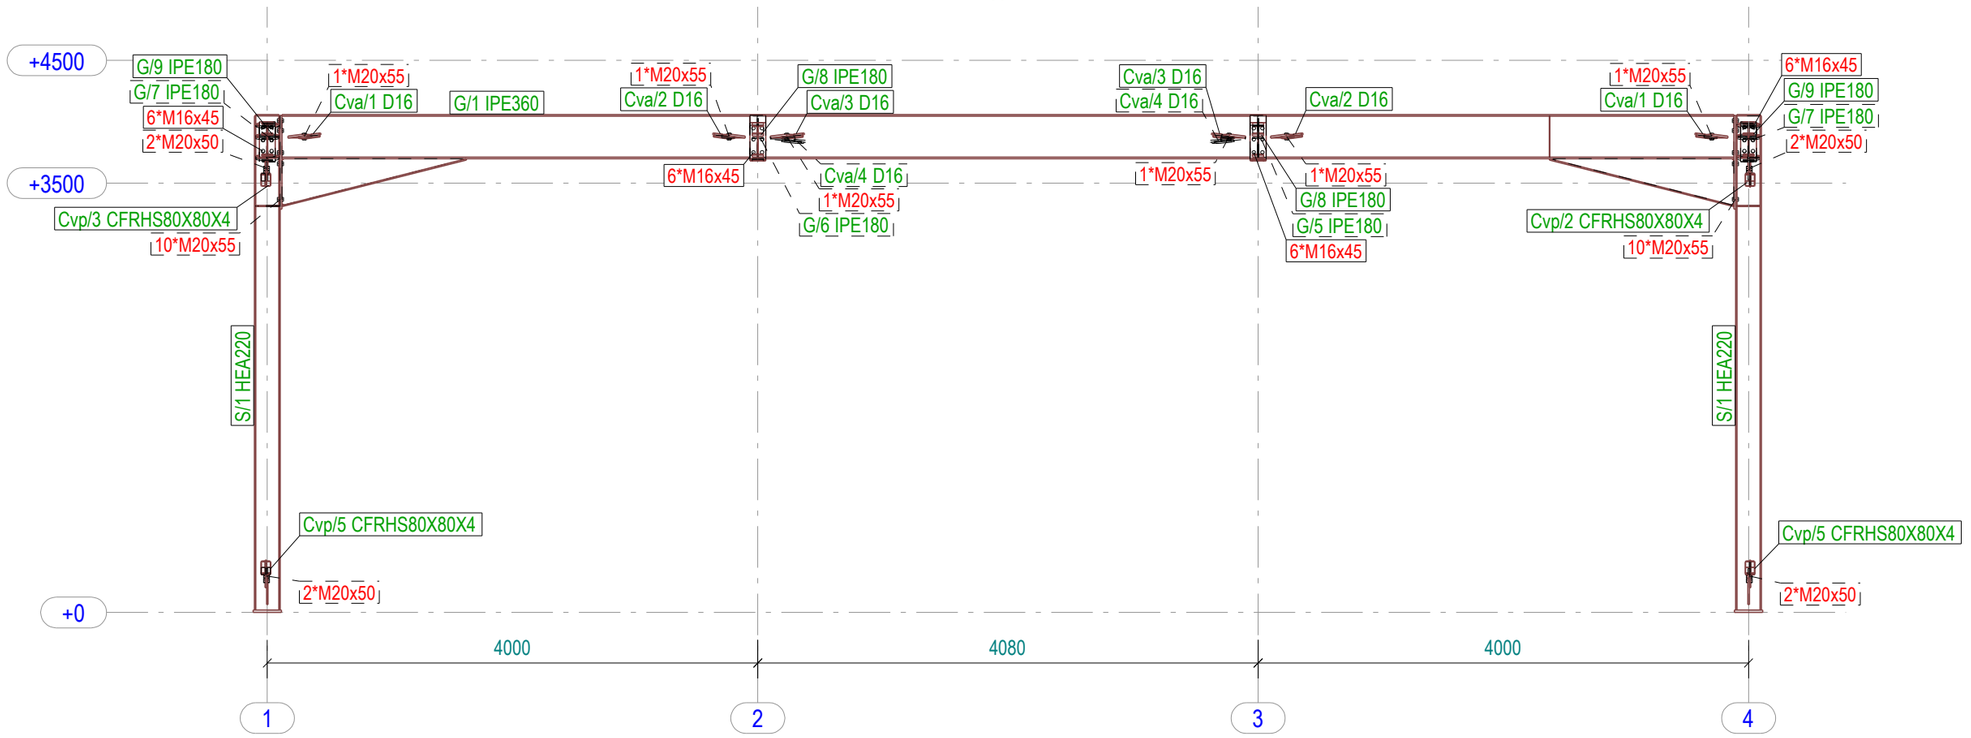

Verificator					
Verif/Exp.	Nume	Semnatura	Cerinta	Referat / Expertiza nr./data	
ZERGON PROIECTARE CONSTRUCȚII CIVILE, INDUSTRIALE ȘI AGRICOLE	e-mail: office@zergon.ro www.zergon.ro Tel. 0722 170 972 Mosnita Noua, Jud. Timis			Beneficiar **BIG-WELD SRL** Amplasament: **CF nr. 407785, loc. Tmisoara, jud. Timis, Romania**	**Proiect nr.:** **05/2024**
Specificatie	Nume	Semnatura	Scara:	Titlu proiect: **CONSTRUIRE HANGAR "UNIFAMILIAL"**	**FAZA** **DTAC-PT**
Sef proiect:	Ing. Florin CIOBOIU				
Proiectat:	Ing. Gabriel ILIESCU	Iliescu	Data:	Titlu plansa: **Sectiune ax B**	**Plansa:** **RM - 03**
Desenat:	Ing. Gabriel ILIESCU	Iliescu	09-2024		