



Fațada E (acces utilaje)
Sc. 1:100

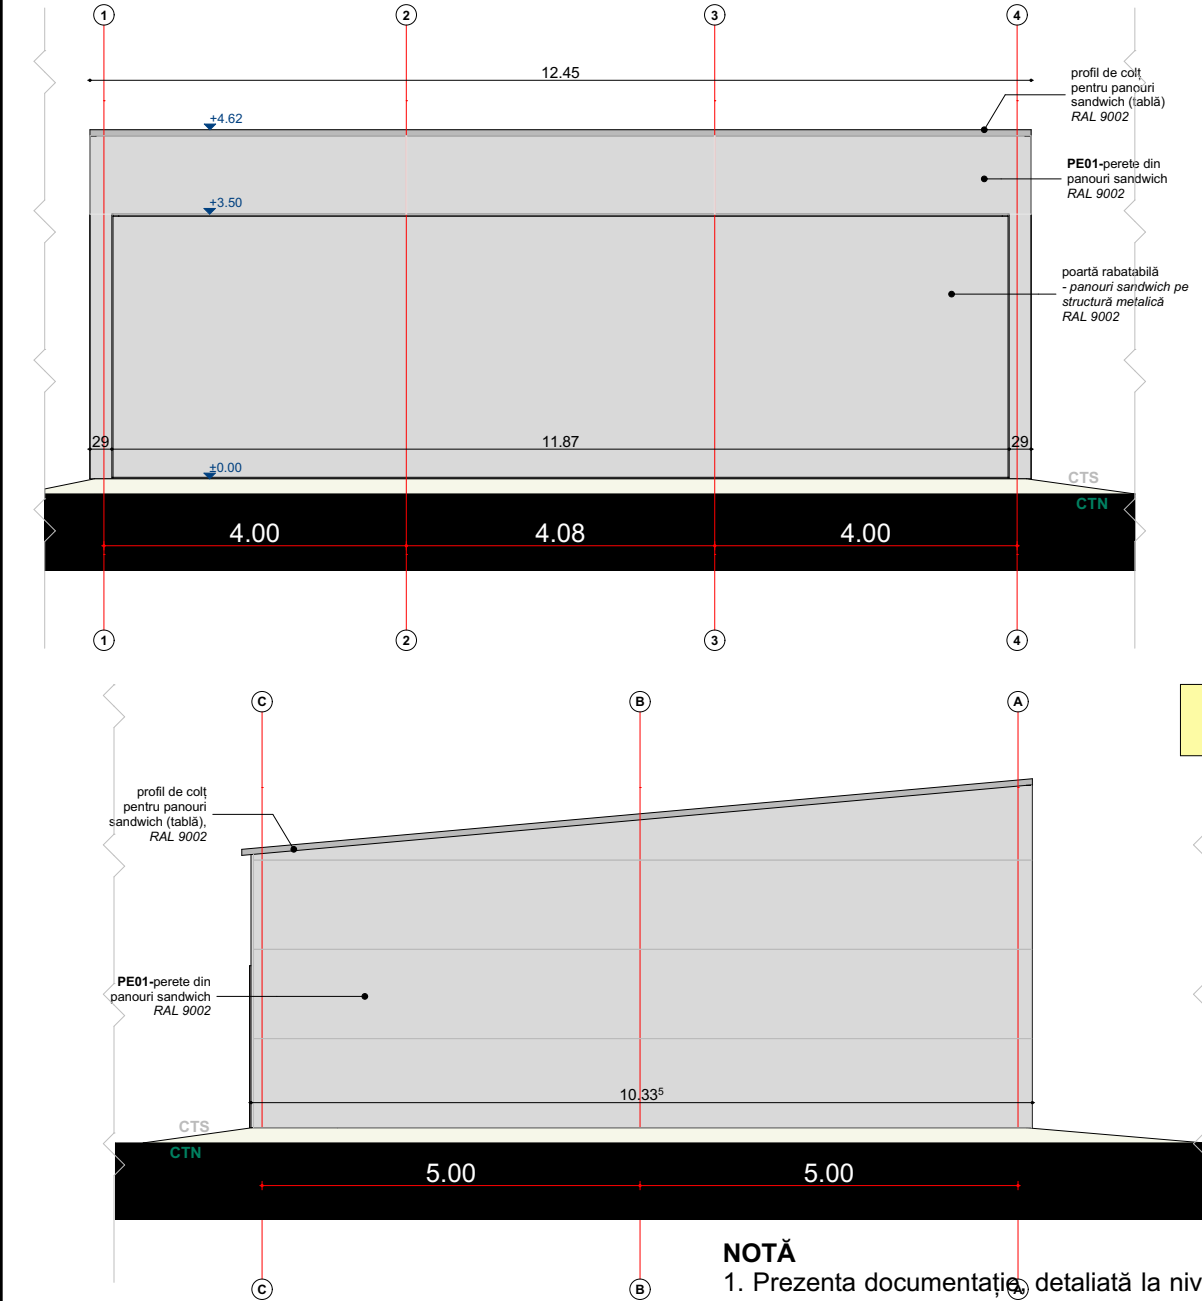


Volumetrie
Sc. neconv.

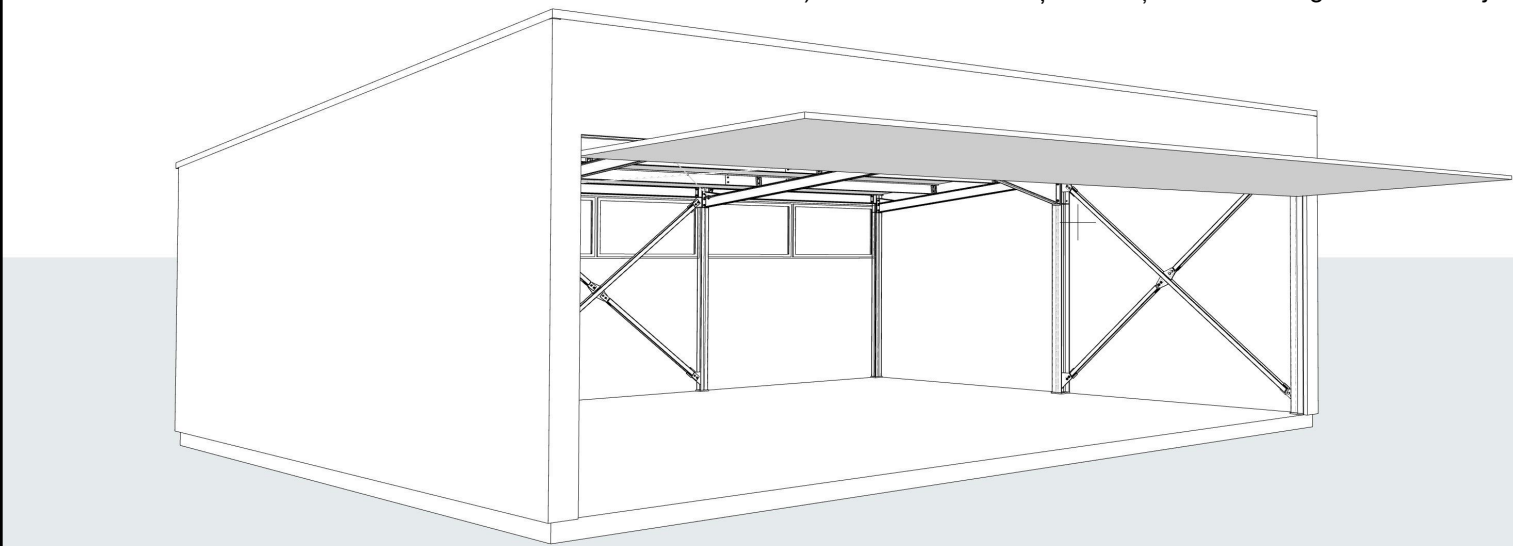


NOTĂ
1. Prezenta documentație, detaliată la nivel de DTAC, reprezintă un extras din Proiectul Tehnic. NU conține suficientă informație și NU poate fi folosită pentru execuția lucrărilor în șantier. Pentru execuția lucrărilor se va folosi strict documentația detaliată PTh, marcată cu BUN PENTRU EXECUȚIE.
2. Toate dimensiunile de pe planșe sunt dimensiuni finite (cu finisajele incluse). Pentru cotele la roșu se va ține seama de grosimea finisajelor.

Fațada V (acces pietonal)
Sc. 1:100

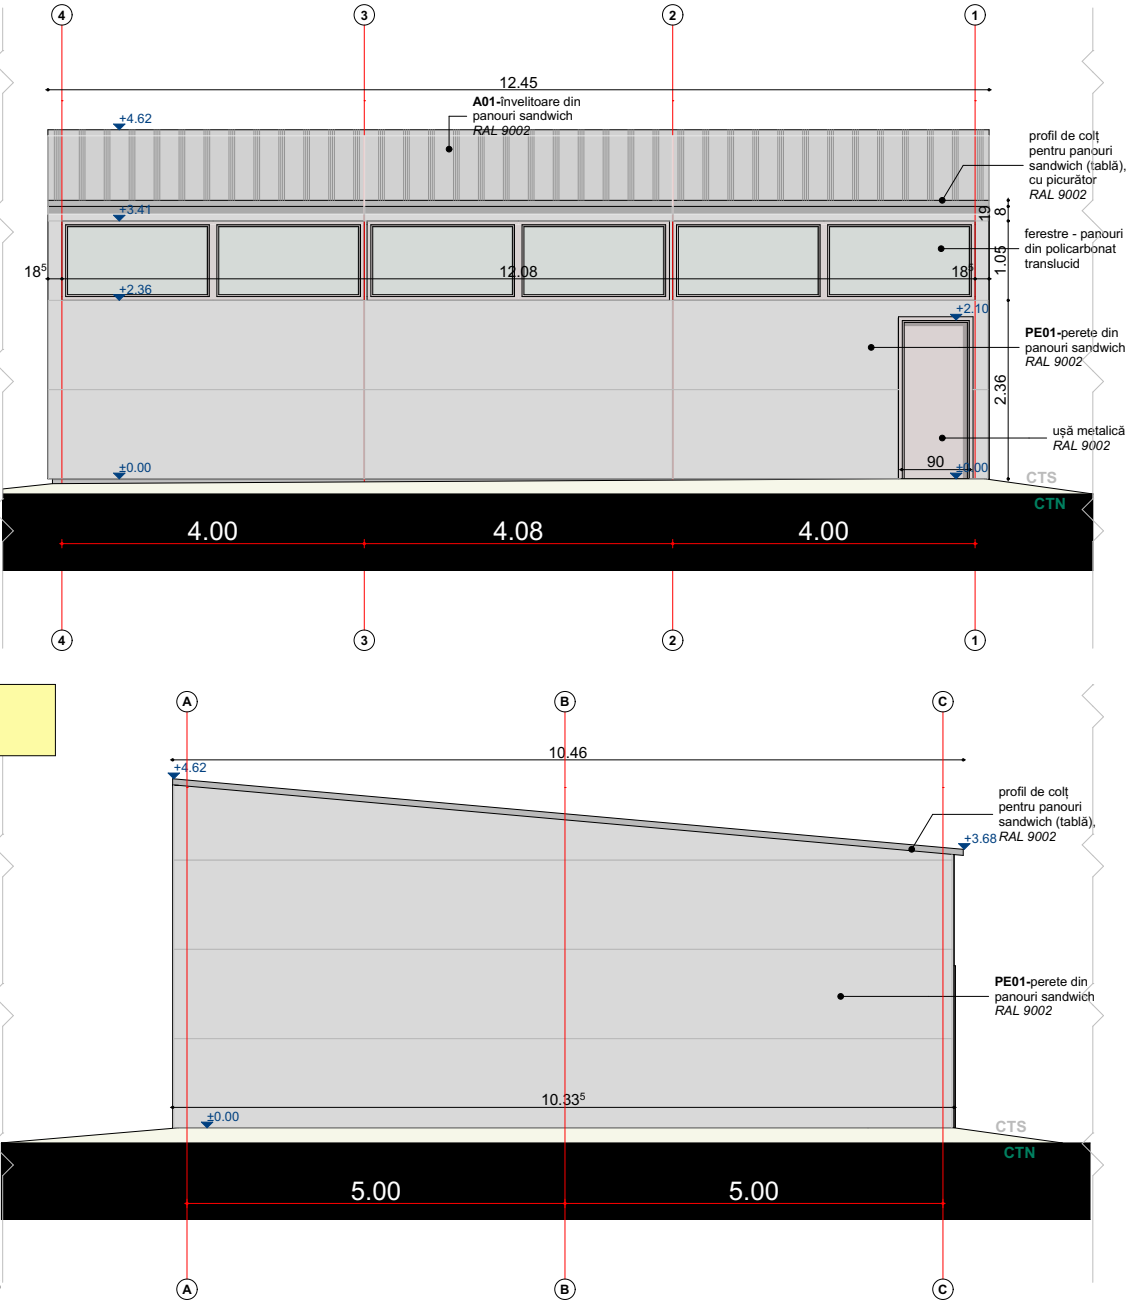

Fațade laterale
Sc. 1:100

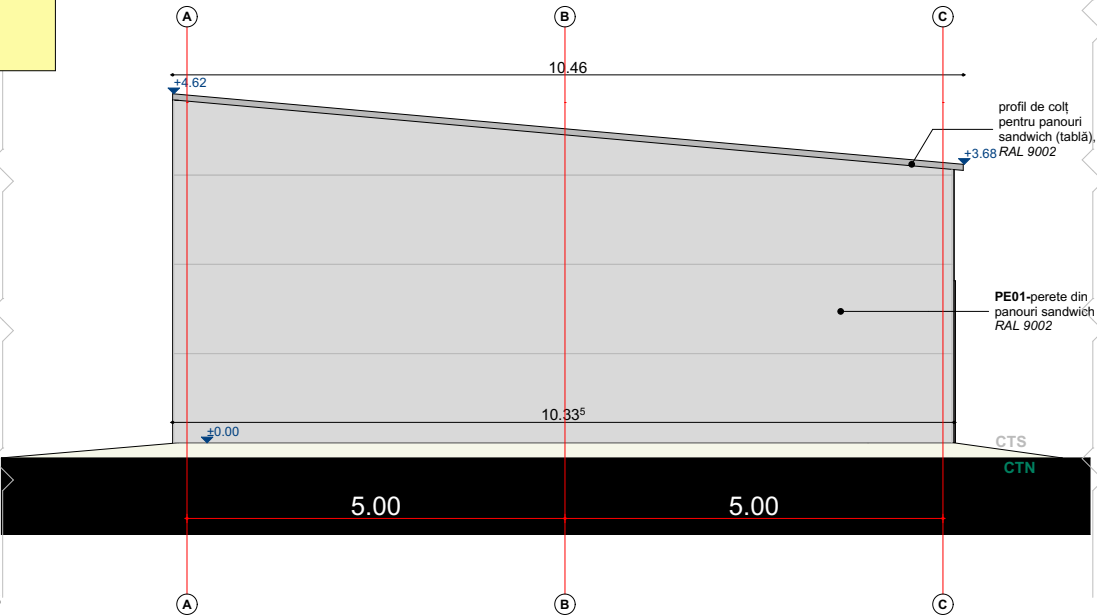

© Acest proiect și informațiile cuprinse în el nu pot fi modificate, copiate, reproduse sau utilizate, total sau parțial, decât cu acordul scris al S.C. ARHIGEST S.R.L. și nu vor fi folosite în alt scop decât cel pentru care au fost elaborate.				
VERIFICATOR / EXPERT	NUME	SEMNĂTURA	CERINȚA	REFERAT / EXPERTIZĂ NR./ DATA
Proiectant general:		Proiect nr.:		Titlu proiect/ Amplasament:
ARHIGEST SRL		535_2024		CONSTRUIRE ANEXĂ LA EXPLOATAȚIE AGRICOLĂ
Proiectant specialitate: arhitectură		Proiect nr.:		loc. Sănmihaiu German, com. Sănmihaiu Român, jud. Timiș, extravilan -- CF. nr. 407785
ARHIGEST SRL		535_2024		Beneficiar:
				ALDEA VLAD ANDREI
				Faza:
				DTAC
				Obiect nr.:
				Titlu planșă:
				FAȚADE
				Planșa nr.:
				A-06
Categorie "D" de importanță Clasa "IV" de importanță Grad "IV" de rezistență la foc			Cota ±0.00 corespunde cotei +0.20m față de CTS	