


SECȚIUNE CARACTERISTICĂ (T1)
Sc. 1:50

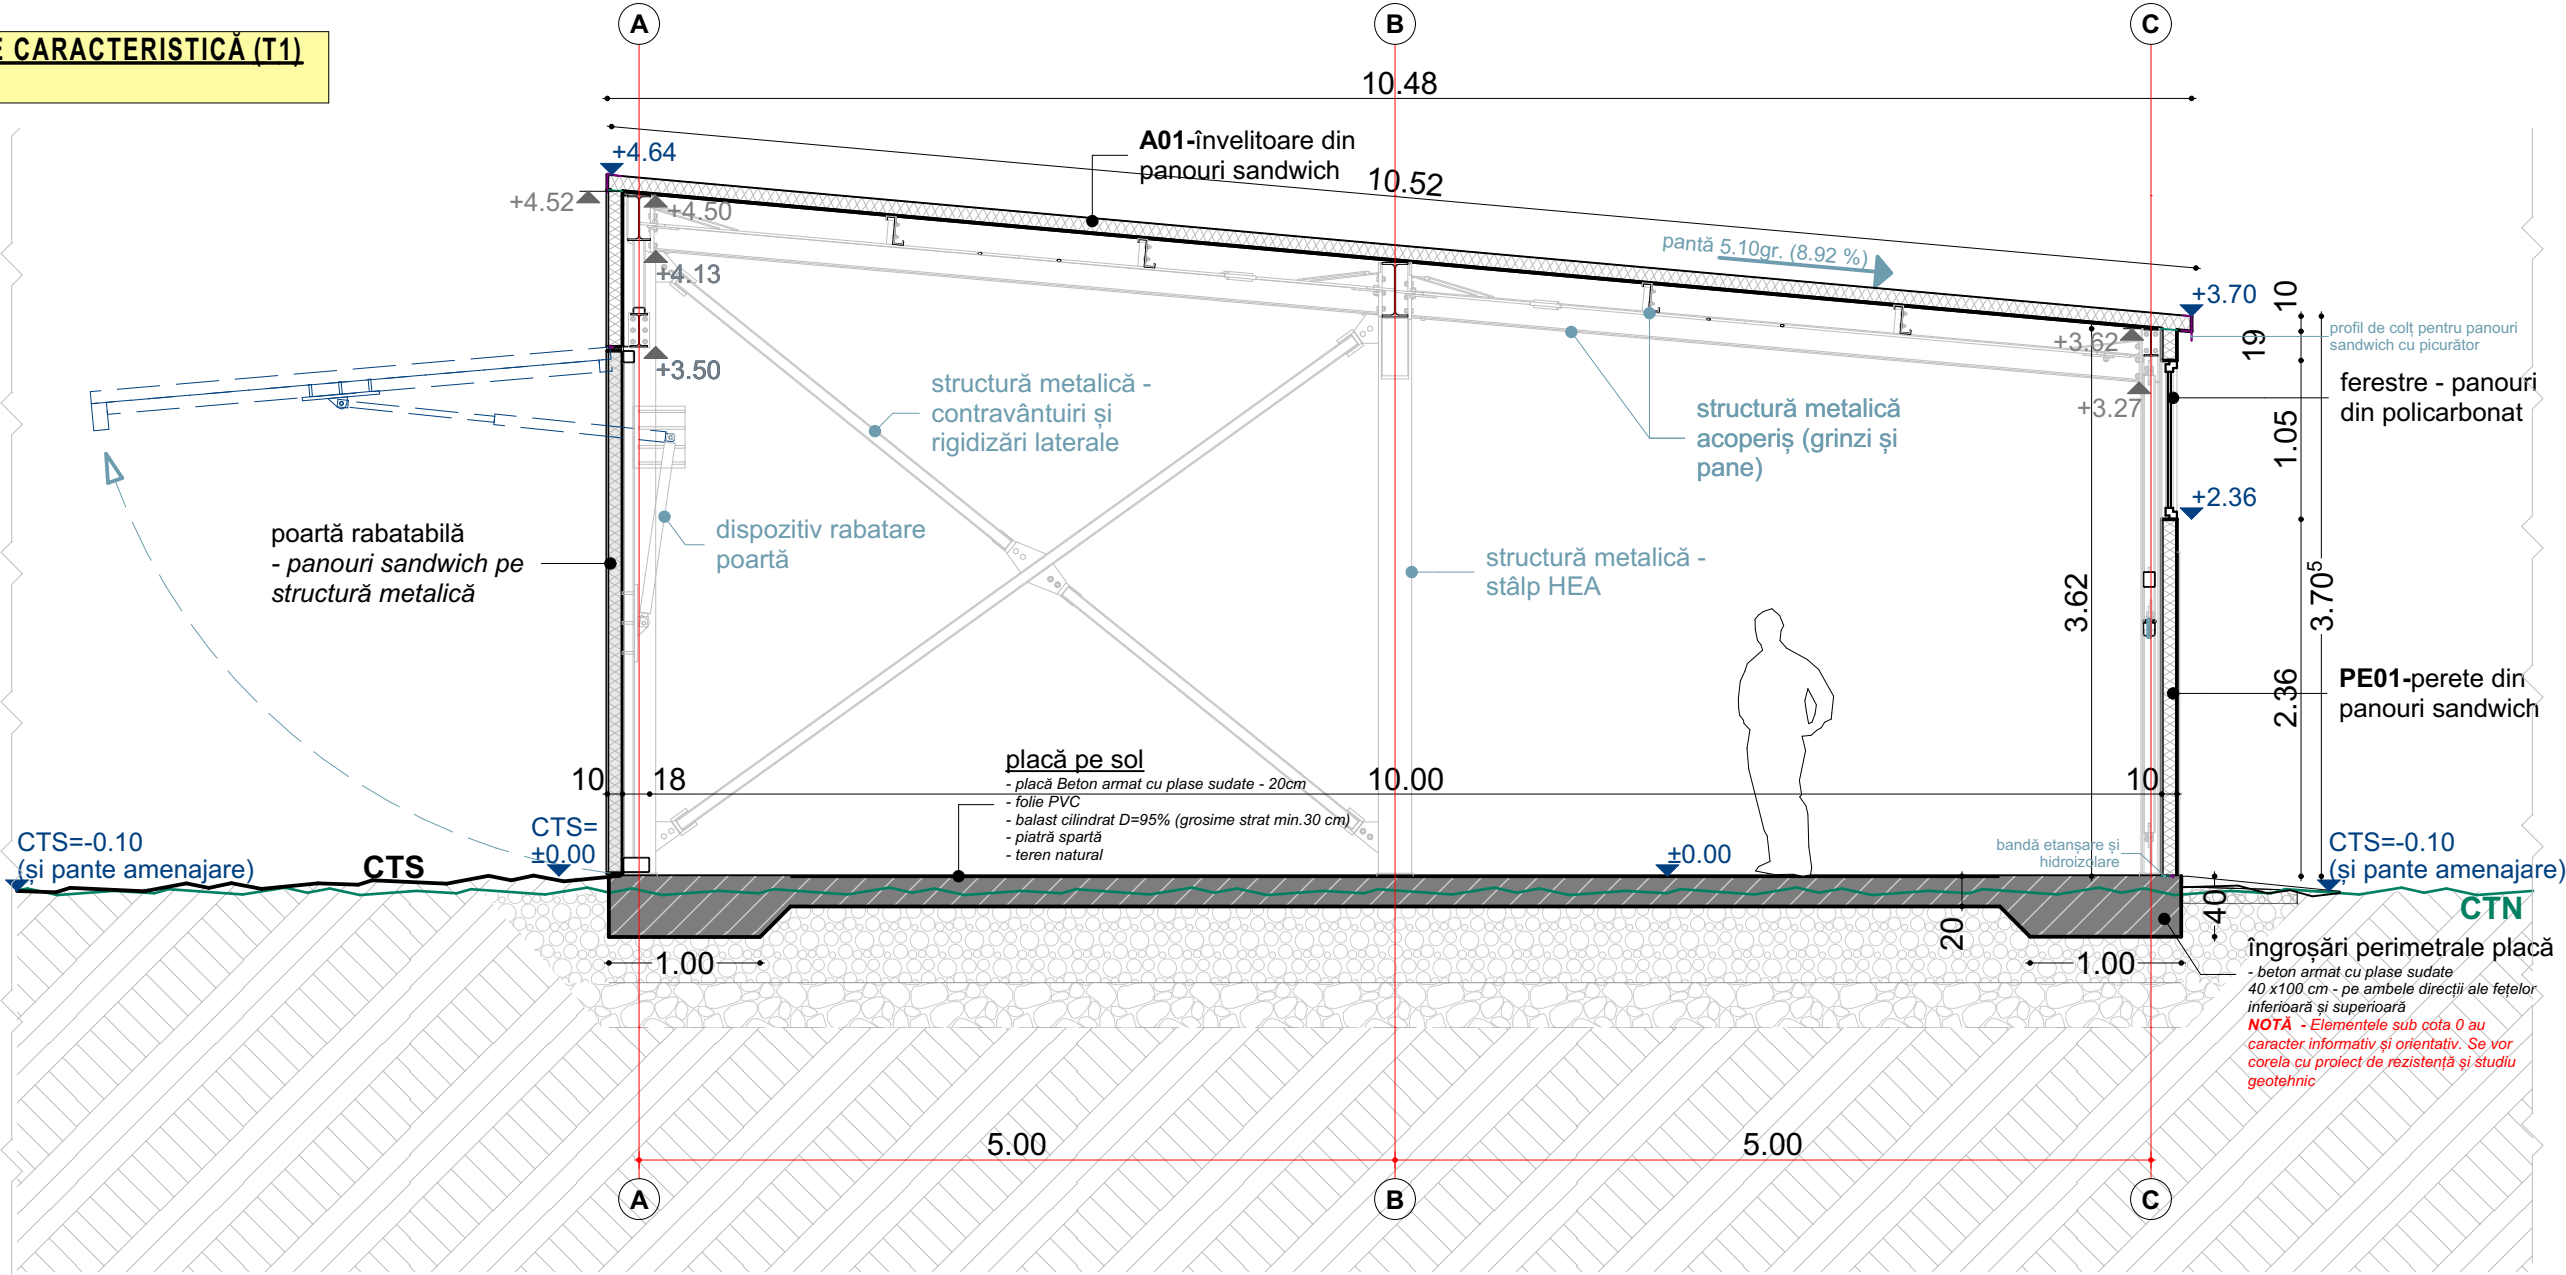

PE01 - perete exterior din panouri sandwich 100 mm, cu miez de izolație PIR (spumă rigidă) și tablă din oțel pe ambele fețe
 $R=3,44 \text{ m}^2\text{K/W}$, clasa de reacție la foc B s3 d0*
*cf. fișă tehnică furnizată

finisaj poartă - panouri sandwich min. 100 mm, cu miez de izolație PIR (spumă rigidă) și tablă din oțel pe ambele fețe
 $R=3,44 \text{ m}^2\text{K/W}$

A01 - acoperiș - panouri sandwich 100 mm, cu miez de izolație PIR (spumă rigidă) și tablă din oțel pe ambele fețe
 $R=3,958 \text{ m}^2\text{K/W}$, clasa de reacție la foc B s1 d0*
*cf. fișă tehnică furnizată

NOTĂ - Planșa se va citi împreună cu planșele aferente proiectului de rezistență.

NOTĂ

1. Prezenta documentație, detaliată la nivel de DTAC, reprezintă un extras din Proiectul Tehnic. NU conține suficientă informație și NU poate fi folosită pentru execuția lucrărilor în șantier. Pentru execuția lucrărilor se va folosi strict documentația detaliată PTh, marcată cu BUN PENTRU EXECUȚIE.

2. Toate dimensiunile de pe planșe sunt dimensiuni finite (cu finisajele incluse). Pentru cotele la roșu se va ține seama de grosimea finisajelor.

Titlu proiect/ Amplasament:

Scara:

Titlu planșă:

Planșa nr:

1:50

SECȚIUNE CARACTERISTICĂ

A-05

Categoria "D" de importanță
Clasa "IV" de importanță

Cota ± 0.00 corespunde cotei +0.10m față de CTS