


Zonele cu servituți aeronautice civile specifice aerodromului.
- suprafețe de siguranță RACR-ZSAC pct. 3.3 -

UAT SACALAZ

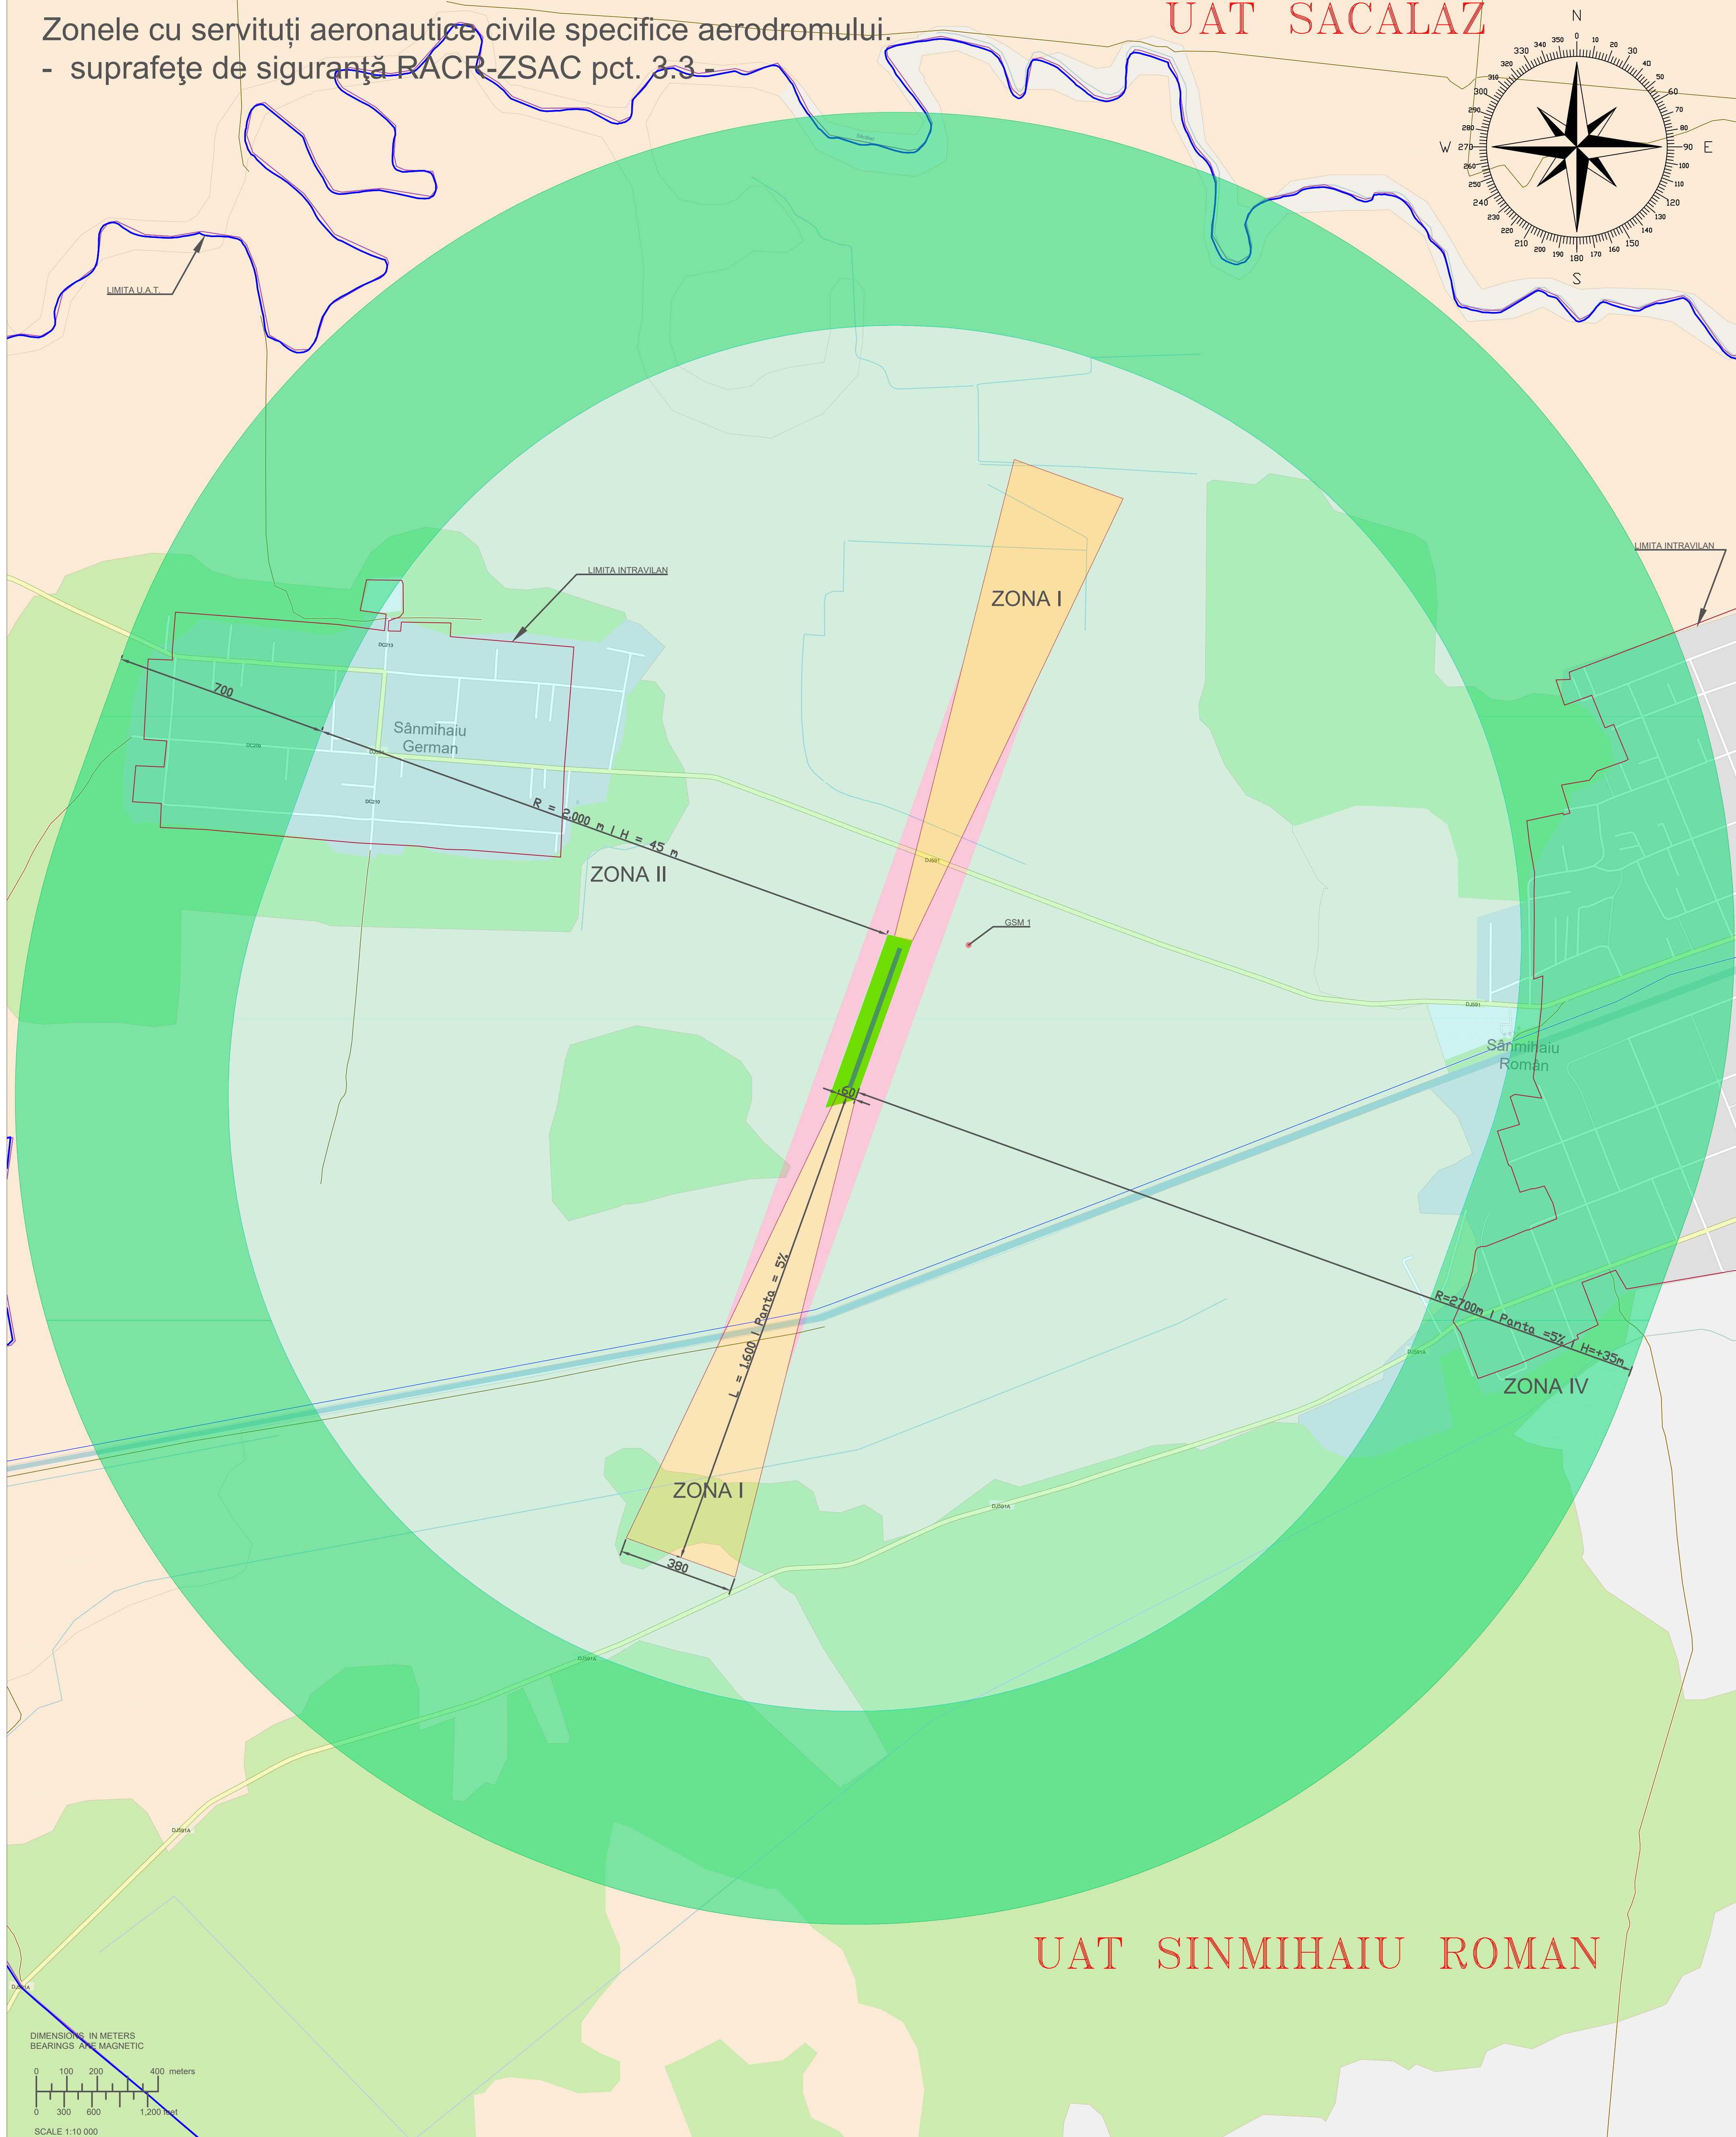

UAT SINMIHAIU ROMAN

Coordonate pe elipsoid WGS 84

DENUMIRE	Latitudine	Longitudine	Cota sol elipsoid (m)
ARP	45°42'12.35886"N	21°03'06.72782"E	124.818
THR 01	45°42'04.79068"N	21°03'03.43565"E	124.831
THR 19	45°42'19.92701"N	21°03'10.02028"E	124.755

Coordonate stereografice 1970

DENUMIRE	X (m)	Y (m)	Cota sol Marea neagra 1975
ARP	474676.851	192795.973	81.82
THR 01	474446.923	192713.265	81.83
THR 19	474906.779	192878.682	81.76

Legenda

- Suprafata de apropiere - zona I
- Suprafata de tranzitie
- Suprafata orizontala interioara - zona II
- Suprafata conica - zona IV
- Limita U.A.T
- Limita Intravilan

Codul aerodromului - 1 A

Banda pistei: 60 x 548 m
Pista: 18 x 488
Tip pista: ne-instrumentată
Tip operatiuni: VFR

	Coordonate pe elipsoid WGS 84			Cote la planul de referință Marea Neagra 1975		
	Latitudine	Longitudine	Cota sol elipsoid (m)	Cota sol (m)	Inaltime (m)	Cota varf (m)
GSM 1	5°42'20.64678"N	21°03'20.88682"E	124.596	81.60	54.67	136.27



Șef proiect	Ing. Gigi Aureliu Birle	Scara	1:10000	Determinarea în sistem geodezic WGS 1984 a coordonatelor punctelor de detaliu și încastrarea lor în harta de obstacole a aerodromului Sânmihaiu German. Beneficiar: Asociația Timișoara Parachute Club Sportiv RO-23942740	Nr. proiect	3550 / 2023
Intocmit	Ing. Remus Te BODGAN	Data	Octombrie 2023		Faza	Z.S.A.C
Desenat	Ing. Viad Andrei Aldea	Aerodrom Sânmihaiu German, comuna Sânmihaiu Român, județul Timiș, C.F. nr. 401949, 407786.		Planșa Nr.	3	