


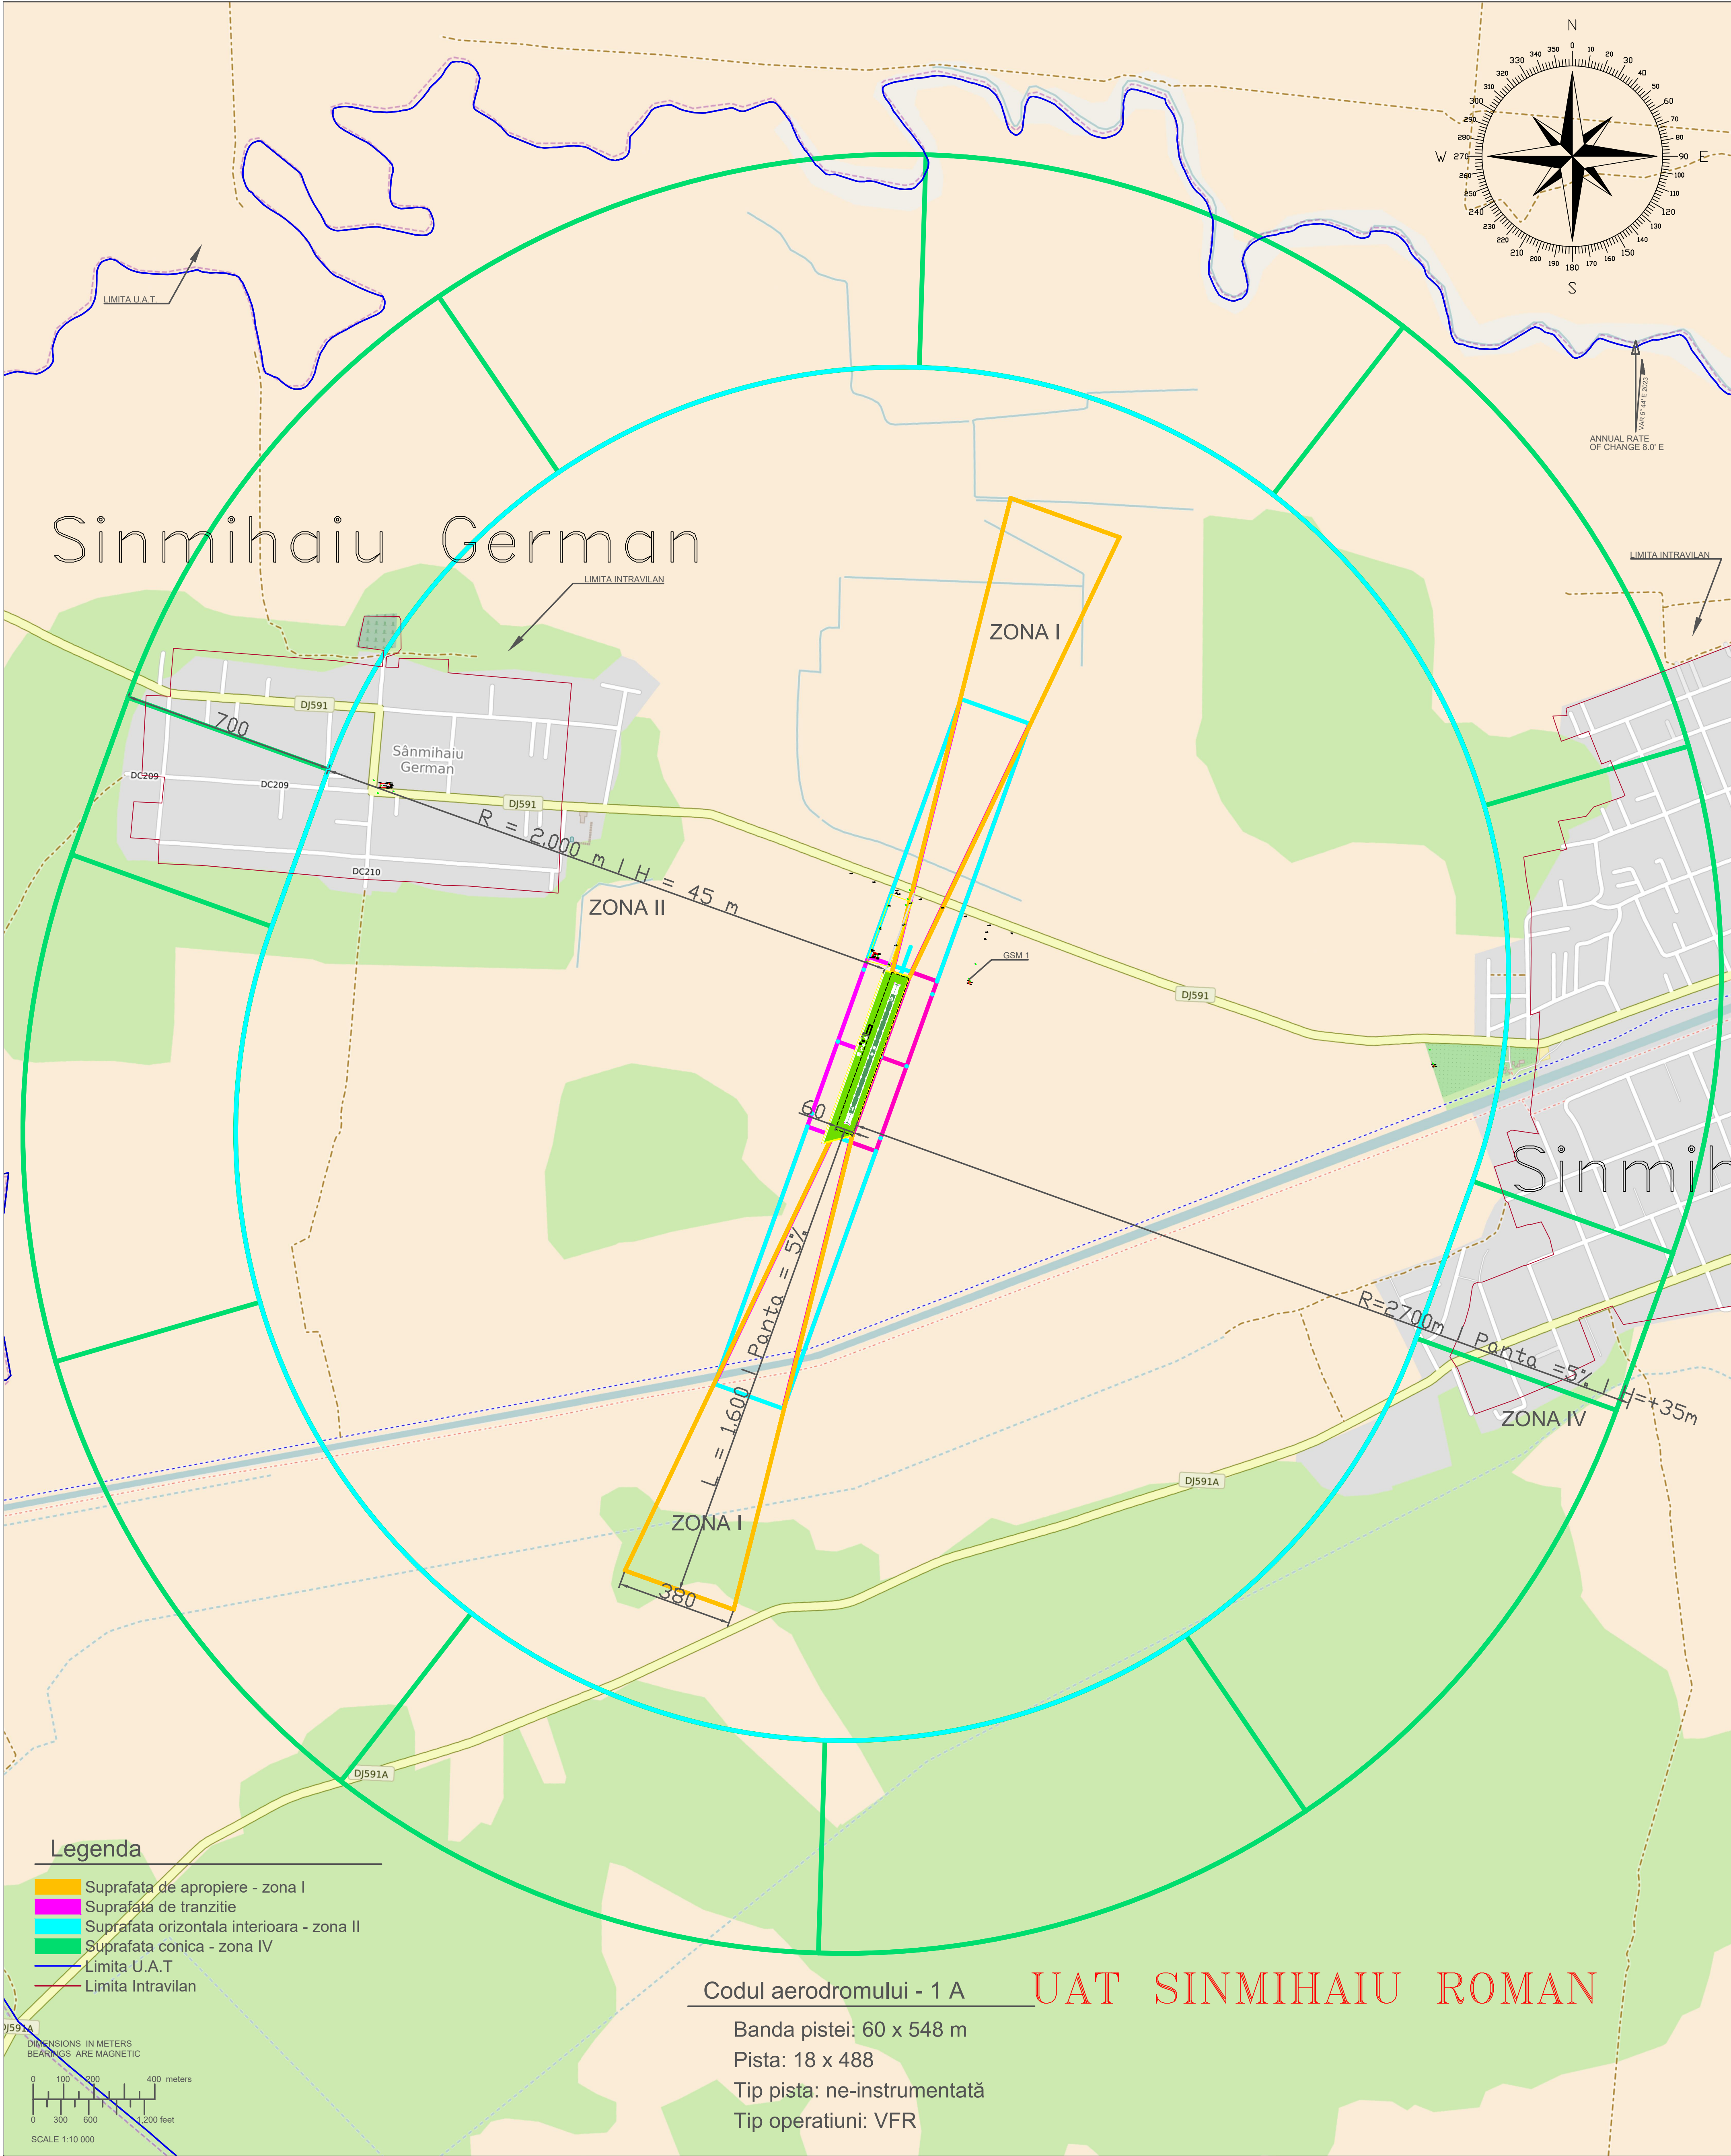

Legenda

- Suprafata de apropiere - zona I
- Suprafata de tranzitie
- Suprafata orizontala interioara - zona II
- Suprafata conica - zona IV
- Limita U.A.T
- Limita Intravilan

Codul aerodromului - 1 A

UAT SINMIHAIU ROMAN

Banda pistei: 60 x 548 m

Pista: 18 x 488

Tip pista: ne-instrumentată

Tip operatiuni: VFR

Coordonate pe elipsoid WGS 84

| DENUMIRE | Latitudine       | Longitudine      | Cota sol elipsoid (m) |
|----------|------------------|------------------|-----------------------|
| ARP      | 45°42'12.35886"N | 21°03'06.72782"E | 124.818               |
| THR 01   | 45°42'04.79068"N | 21°03'03.43565"E | 124.831               |
| THR 19   | 45°42'19.92701"N | 21°03'10.02028"E | 124.755               |

Coordonate stereografice 1970

| DENUMIRE | X (m)      | Y (m)      | Cota sol Marea neagra 1975 |
|----------|------------|------------|----------------------------|
| ARP      | 474676.851 | 192795.973 | 81.82                      |
| THR 01   | 474446.923 | 192713.265 | 81.83                      |
| THR 19   | 474906.779 | 192878.682 | 81.76                      |

| Nr.crt | Denumire obstacol | Sursa      | Balizat | Coordonate pe elipsoid WGS 84 |                  |                       | Cote la planul de referință Marea Neagra 1975 |              |               | Pozitia fata de ax PDA | Distanța la ax (m) | Distanța pe ax prag THR20 (m) | Distanța pe ax prag THR02 (m) |
|--------|-------------------|------------|---------|-------------------------------|------------------|-----------------------|-----------------------------------------------|--------------|---------------|------------------------|--------------------|-------------------------------|-------------------------------|
|        |                   |            |         | Latitudine                    | Longitudine      | Cota sol elipsoid (m) | Cota sol (m)                                  | Înălțime (m) | Cota varf (m) |                        |                    |                               |                               |
| 1      | ANTENA GSM        | Masuratori | Da      | 45°42'20.45443"N              | 21°03'30.96575"E | 124.596               | 81.6                                          | 54.67        | 136.27        | E                      | 221.80             | 46.69                         | 613.36                        |

| Nr.crt | Denumire obstacol | Sursa      | Balizat | Coordonate stereografice 1970 |             |                        | Cote la planul de referință Marea Neagra 1975 |               |   | Pozitia fati de ax PDA | Distanța la ax (m) | Distanța pe ax prag THR20 (m) | Distanța pe ax prag THR02 (m) |
|--------|-------------------|------------|---------|-------------------------------|-------------|------------------------|-----------------------------------------------|---------------|---|------------------------|--------------------|-------------------------------|-------------------------------|
|        |                   |            |         | X (m)                         | Y (m)       | Cota sol M.N. 1975 (m) | Înălțime (m)                                  | Cota varf (m) |   |                        |                    |                               |                               |
| 1      | ANTENA GSM        | Masuratori | Da      | 474911.3485                   | 193116.0415 | 81.6                   | 54.67                                         | 136.27        | E | 221.80                 | 46.69              | 613.36                        |                               |

|                                         |                         |   |  |   |  |                            |  |
|-----------------------------------------|-------------------------|---|--|---|--|----------------------------|--|
| <b>BLACK LIGHT</b><br>Inventat din 1982 |                         | Timisoara, str. Virtutii nr. 1<br>Tel.: 0356 - 808 870<br>Fax: 0356 - 808 871<br>e-mail: office@blacklight.ro |  | Determinarea în sistem geodezic WGS 1984 a coordonatelor punctelor de detaliu și încadrarea lor în harta de obstacole a aerodromului Sinmihaiu German<br>Beneficiar: Asociația Timisoara Parachute Club Sportiv RO-3294240 |  | Nr. proiect: 3555 / 2023   |  |
| Seî proiect                             | Ing. Gigi Aureliu Brila |   |  | Scara 1:10000   |  | Faza: Certificare Aerodrom |  |
| Intocmit                                | Ing. Remus Tei BOGDAN   |   |  | Plan obstacolare - cartografic.   |  |                            |  |
| Desenat                                 | Ing. Vlad Andrei Aldea  |   |  | Aerodrom Sinmihaiu German<br>localitate Sinmihaiu German, comuna Sinmihaiu Roman, judetul Timis, CF. nr. 401949, 407786.                                                                                                   |  | Planşa Nr. 6               |  |
|                                         |                         |   |  | Data: Octombrie 2023   |  |                            |  |