


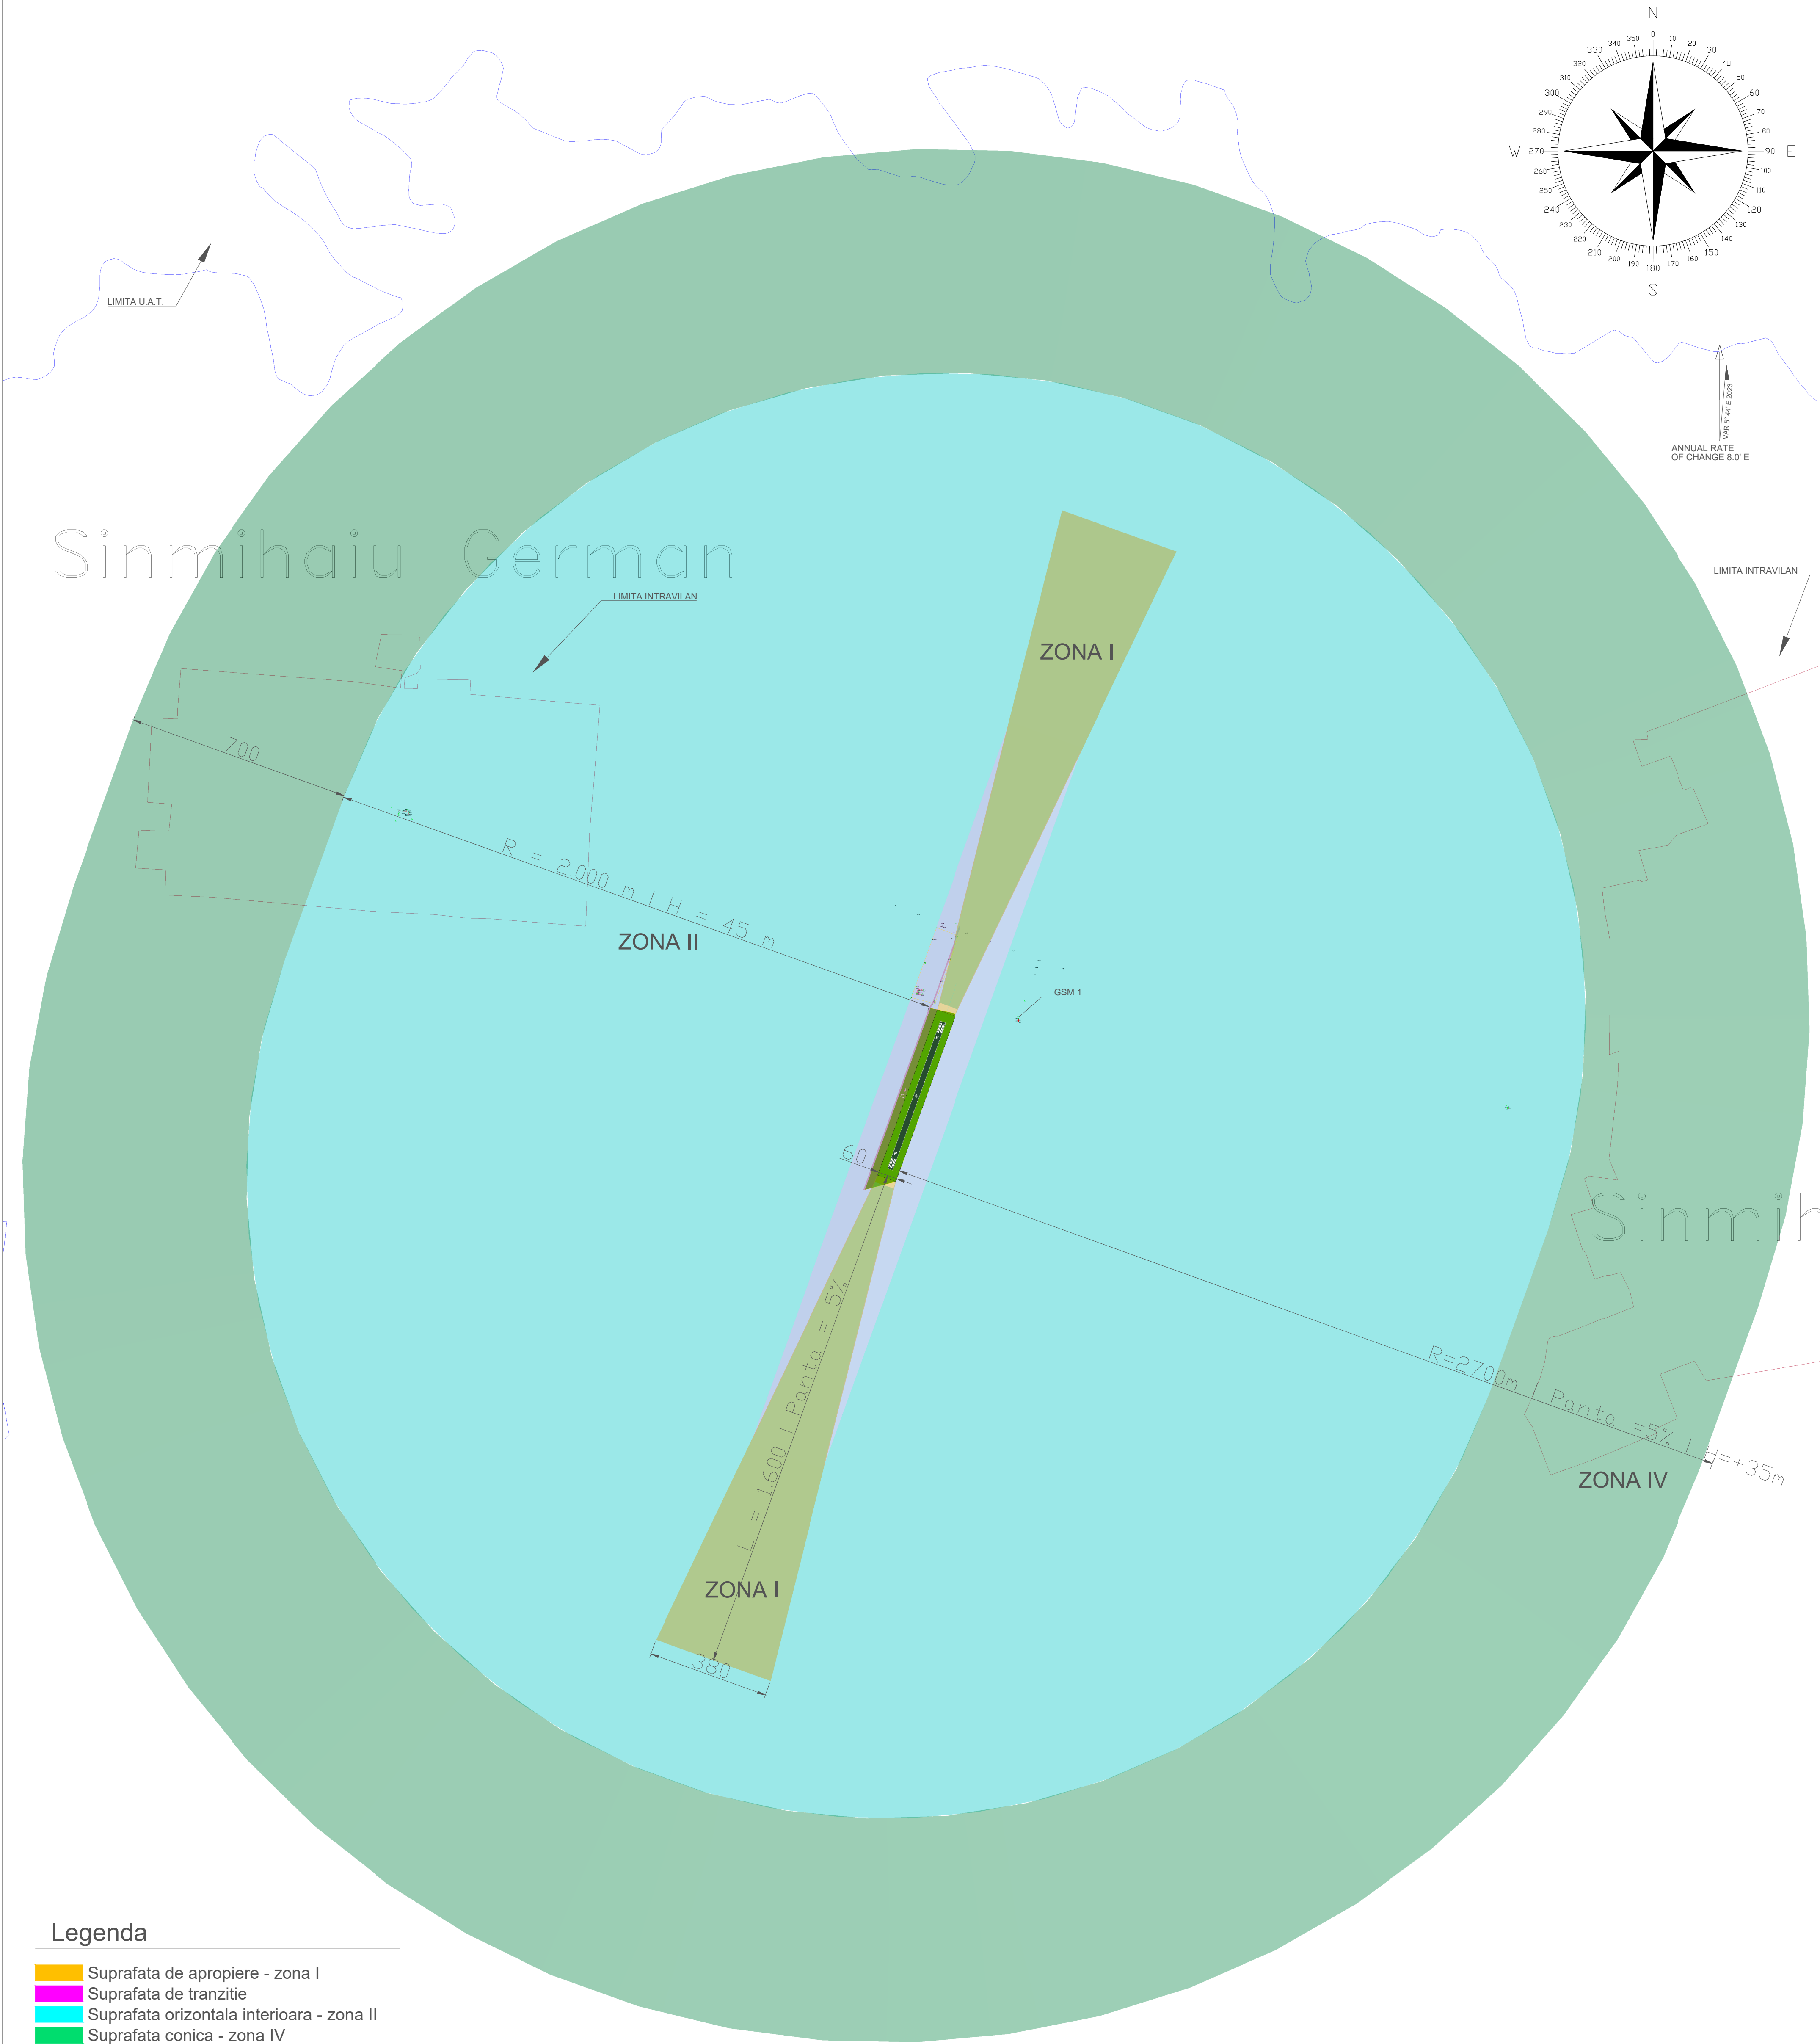

Legenda

- Suprafata de apropiere - zona I
- Suprafata de tranzitie
- Suprafata orizontala interioara - zona II
- Suprafata conica - zona IV
- Limita U.A.T.
- Limita Intravilan

Codul aerodromului - 1 A

Banda pistei: 60 x 548 m

Pista: 18 x 488

Tip pista: ne-instrumentată

Tip operatiuni: VFR

Coordonate pe elipsoid WGS 84

DENUMIRE	Latitudine	Longitudine	Cota sol elipsoid (m)
ARP	45°42'12.35886"N	21°03'06.72782"E	124.818
THR 01	45°42'04.79068"N	21°03'03.43565"E	124.831
THR 19	45°42'19.92701"N	21°03'10.02028"E	124.755

Coordonate stereografice 1970

DENUMIRE	X (m)	Y (m)	Cota sol Marea neagra 1975
ARP	474676.851	192795.973	81.82
THR 01	474446.923	192713.265	81.83
THR 19	474906.779	192878.682	81.76

Nr.crt	Denumire obstacol	Sursa	Balizat	Coordonate pe elipsoid WGS 84			Cote la planul de referință Marea Neagra 1975			Pozitia fata de ax PDA	Distanța la ax (m)	Distanța pe ax prag THR20 (m)	Distanța pe ax prag THR02 (m)
				Latitudine	Longitudine	Cota sol elipsoid (m)	Cota sol (m)	Înălțime (m)	Cota varf (m)				
1	ANTENA GSM	Masuratori	Da	45°42'20.45443"N	21°03'30.96575"E	124.596	81.6	54.67	136.27	E	221.80	46.69	613.36

Nr.crt	Denumire obstacol	Sursa	Balizat	Coordonate stereografice 1970			Cote la planul de referință Marea Neagra 1975			Pozitia fati de ax PDA	Distanța la ax (m)	Distanța pe ax prag THR20 (m)	Distanța pe ax prag THR02 (m)
				X (m)	Y (m)	Cota sol M.N. 1975 (m)	Înălțime (m)	Cota varf (m)					
1	ANTENA GSM	Masuratori	Da	474911.3485	193116.0415	81.6	54.67	136.27	E	221.80	46.69	613.36	

BLACK LIGHT founded since 1982		Timisoara, str. Virtutii nr. 1 Tel.: 0356 - 808 870 Fax: 0356 - 808 871 e-mail: office@blacklight.ro	Determinarea în sistem geodezic WGS 1984 a coordonatelor punctelor de detaliu și încadrarea lor în harta de obstacole a aerodromului Sinmihaiu German Beneficiar: Asociația Timisoara Parachute Club Sportiv RO-32942740	Nr. proiect 3555 / 2023
Seî proiect Intocmit Desenat	Ing. Gigi Aureliu Brîlă Ing. Remus Tei BOGDAN Ing. Vlad Andrei Aldea		Scara 1:10000 Data: Octombrie 2023	Plan obstacolare. Aerodrom Sinmihaiu German Localitatea Sinmihaiu German, comuna Sinmihaiu Roman, judetul Timis, CF. nr. 401949, 407786.
				Faza: Certificare Aerodrom Planşa Nr.: 4