



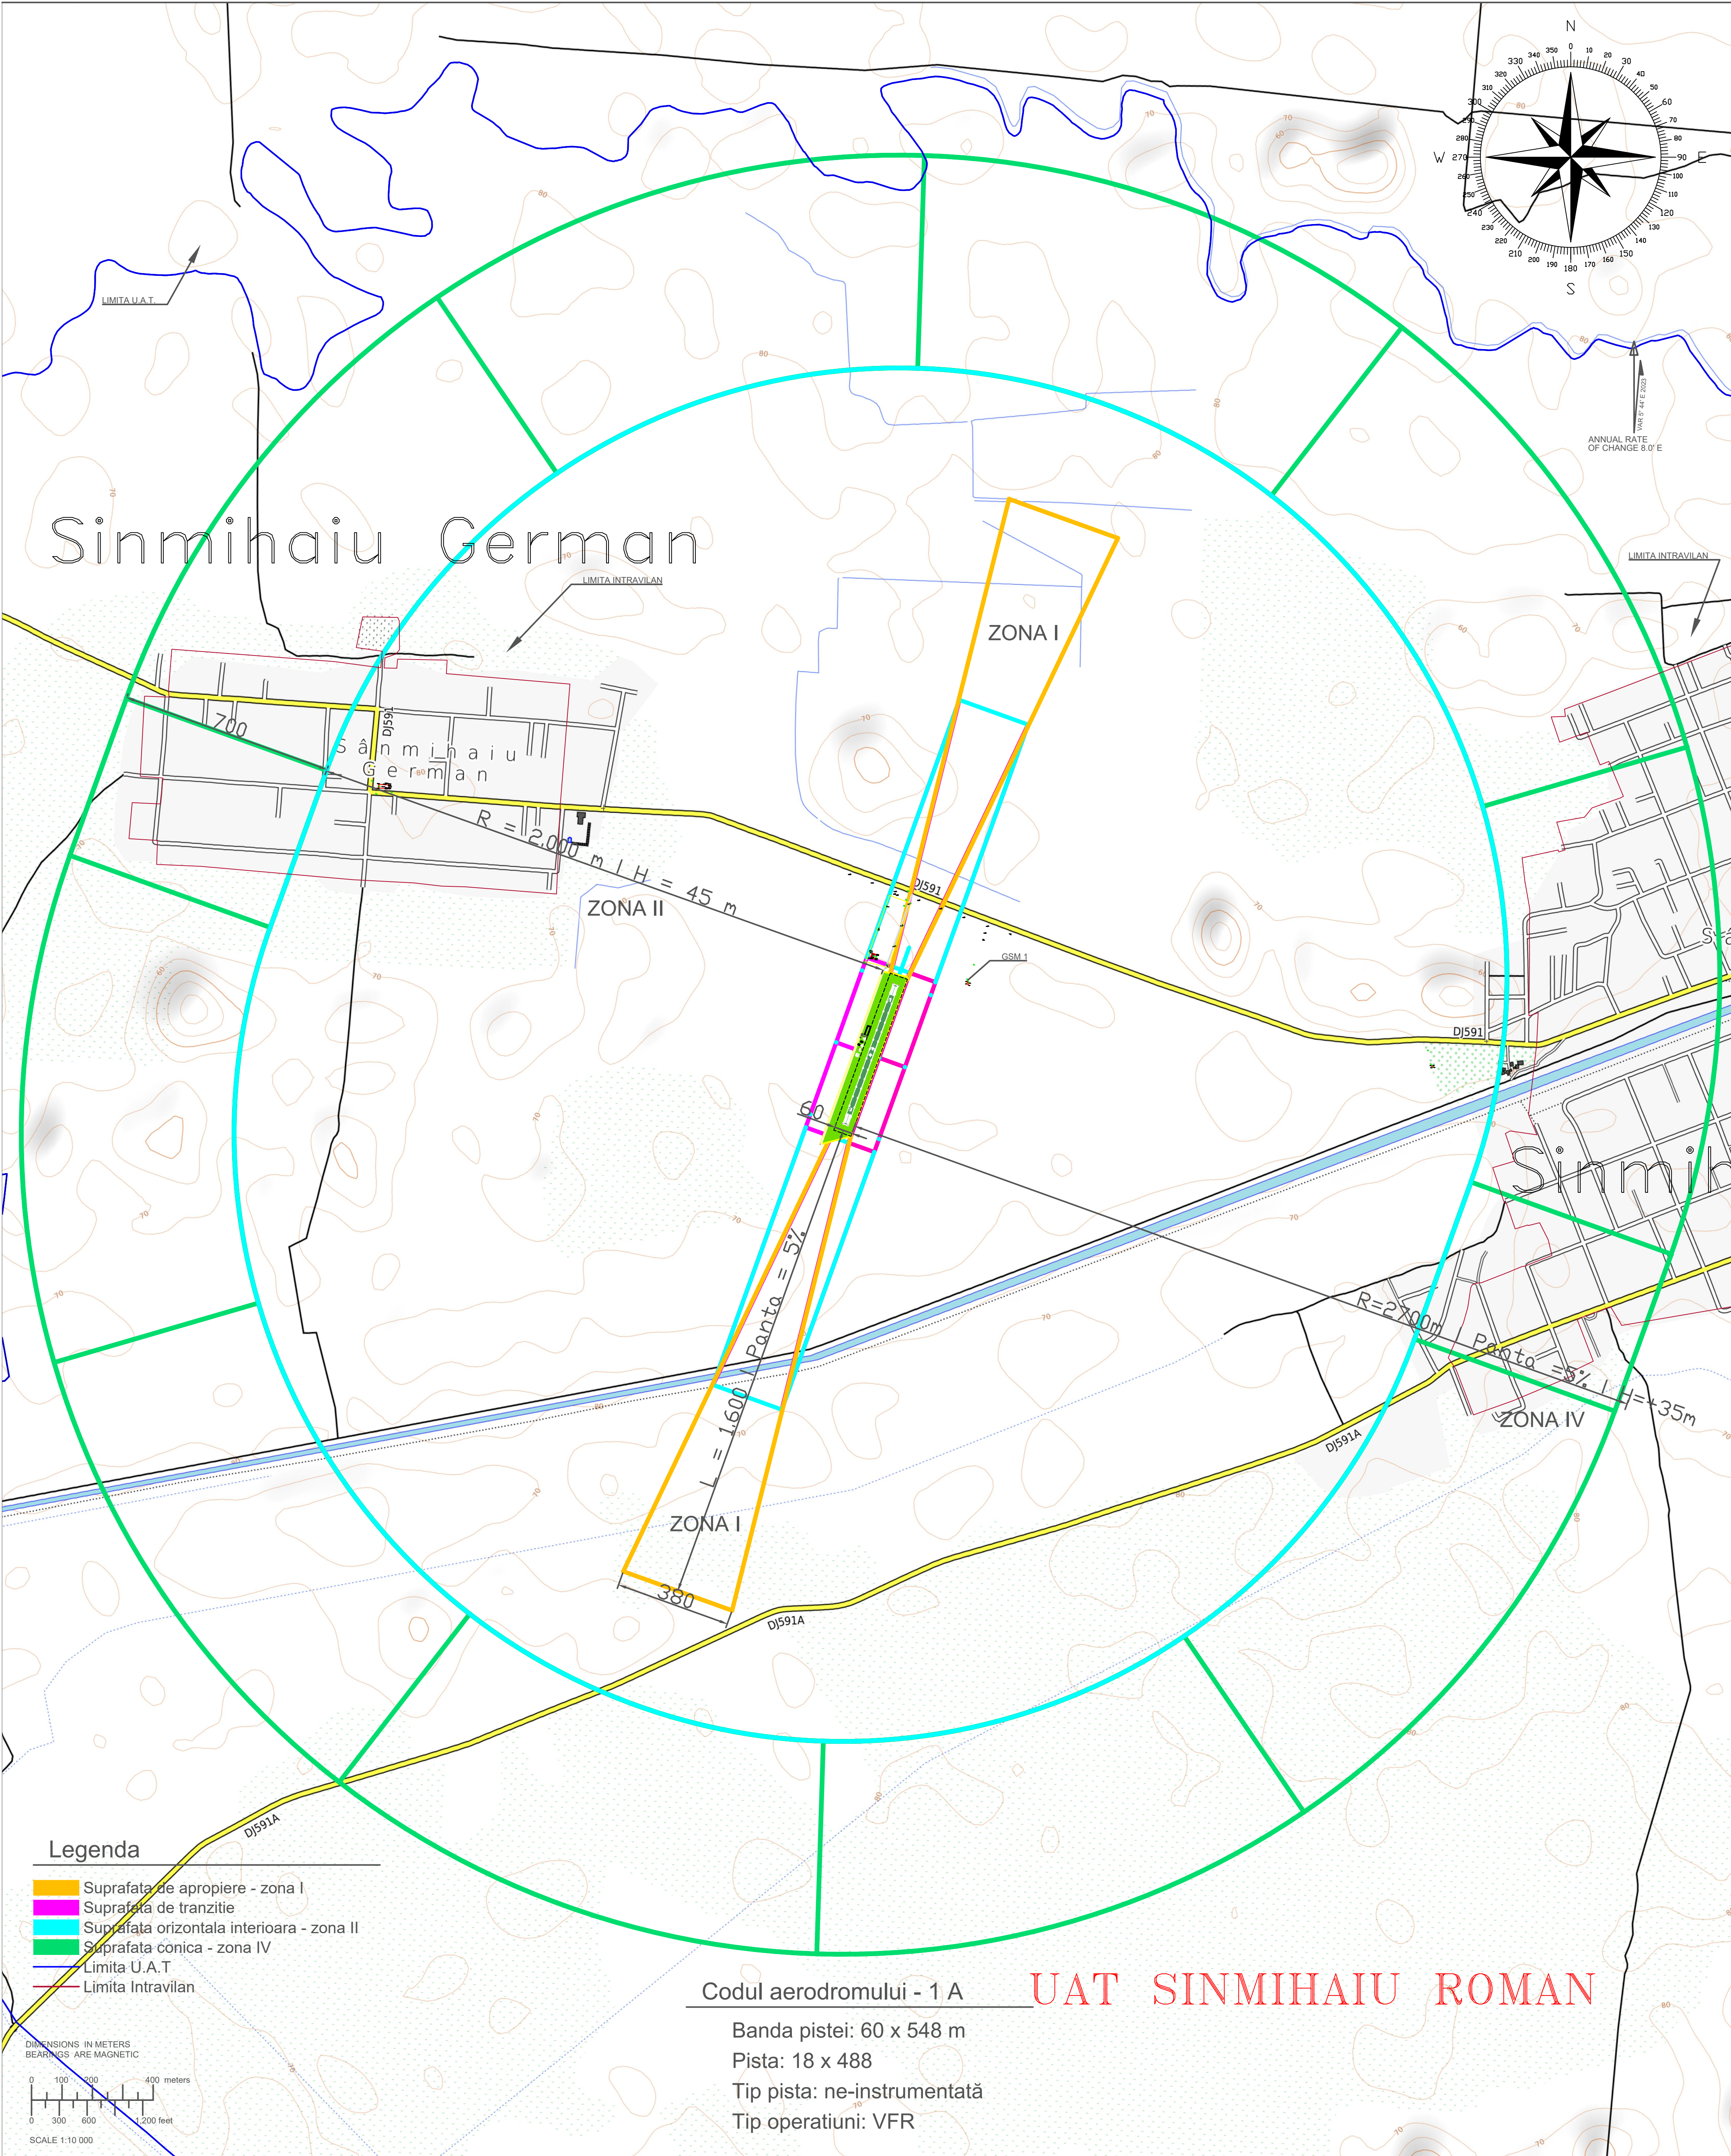

- Legenda**
- Suprafata de apropiere - zona I
 - Suprafata de tranzitie
 - Suprafata orizontala interioara - zona II
 - Suprafata conica - zona IV
 - Limita U.A.T.
 - Limita Intravilan

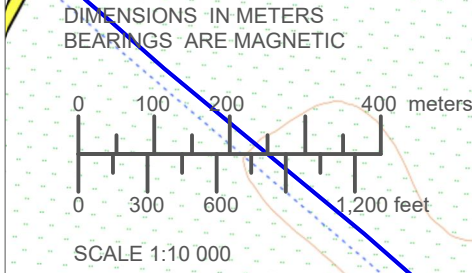

Codul aerodromului - 1 A

Banda pistei: 60 x 548 m

Pista: 18 x 488

Tip pista: ne-instrumentată

Tip operatiuni: VFR

UAT SINMIHAIU ROMAN

Coordonate pe elipsoid WGS 84			
DENUMIRE	Latitudine	Longitudine	Cota sol elipsoid (m)
ARP	45°42'12.35886"N	21°03'06.72782"E	124.818
THR 01	45°42'04.79068"N	21°03'03.43565"E	124.831
THR 19	45°42'19.92701"N	21°03'10.02028"E	124.755

Coordonate stereografice 1970			
DENUMIRE	X (m)	Y (m)	Cota sol Cota sol Marea neagra 1975
ARP	474676.851	192795.973	81.82
THR 01	474446.923	192713.265	81.83
THR 19	474906.779	192878.682	81.76

Nr.crt	Denumire obstacol	Sursa	Balizat	Coordonate pe elipsoid WGS 84			Cote la planul de referință Marea Neagra 1975			Poziția fata de ax PDA	Distanța la ax (m)	Distanța pe ax prag THR20 (m)	Distanța pe ax prag THR02 (m)
				Latitudine	Longitudine	Cota sol elipsoid (m)	Cota sol (m)	Înălțime (m)	Cota varf (m)				
1	ANTENA GSM	Masuratori	Da	45°42'20.45443"N	21°03'20.96575"E	124.596	81.6	54.67	136.27	E	221.80	46.69	613.36

Nr.crt	Denumire obstacol	Sursa	Balizat	Coordonate stereografice 1970			Cote la planul de referință Marea Neagra 1975			Poziția fata de ax PDA	Distanța la ax (m)	Distanța pe ax prag THR20 (m)	Distanța pe ax prag THR02 (m)
				X (m)	Y (m)	Cota sol M.N. 1975 (m)	Înălțime (m)	Cota varf (m)					
1	ANTENA GSM	Masuratori	Da	474911.3485	193116.0415	81.6	54.67	136.27	E	221.80	46.69	613.36	

BLACK LIGHT		Timisoara, str. Virtutii nr. 1		Determinarea în sistem geodezic WGS 1984 a coordonatelor punctelor de detaliu și înălțimilor lor în harta de obstacole a aerodromului Sinmihaiu German.		Nr. proiect 3556 / 2023	
Seî proiect	Ing. Gîg Aureliu Bîrla			Scara 1:10000		Faza: Certificare Aerodrom	
Intocmit	Ing. Renuța Te BOGDAN			Aerodrom Sinmihaiu German		Plan obstacolare - model teren.	
Desenat	Ing. Vlad Andrei Aidea			Data: Octombrie 2023		Beneficiar: Asociația Timisoara Parachute Club Sportiv RO-3294240	
						Planșa Nr. 7	