


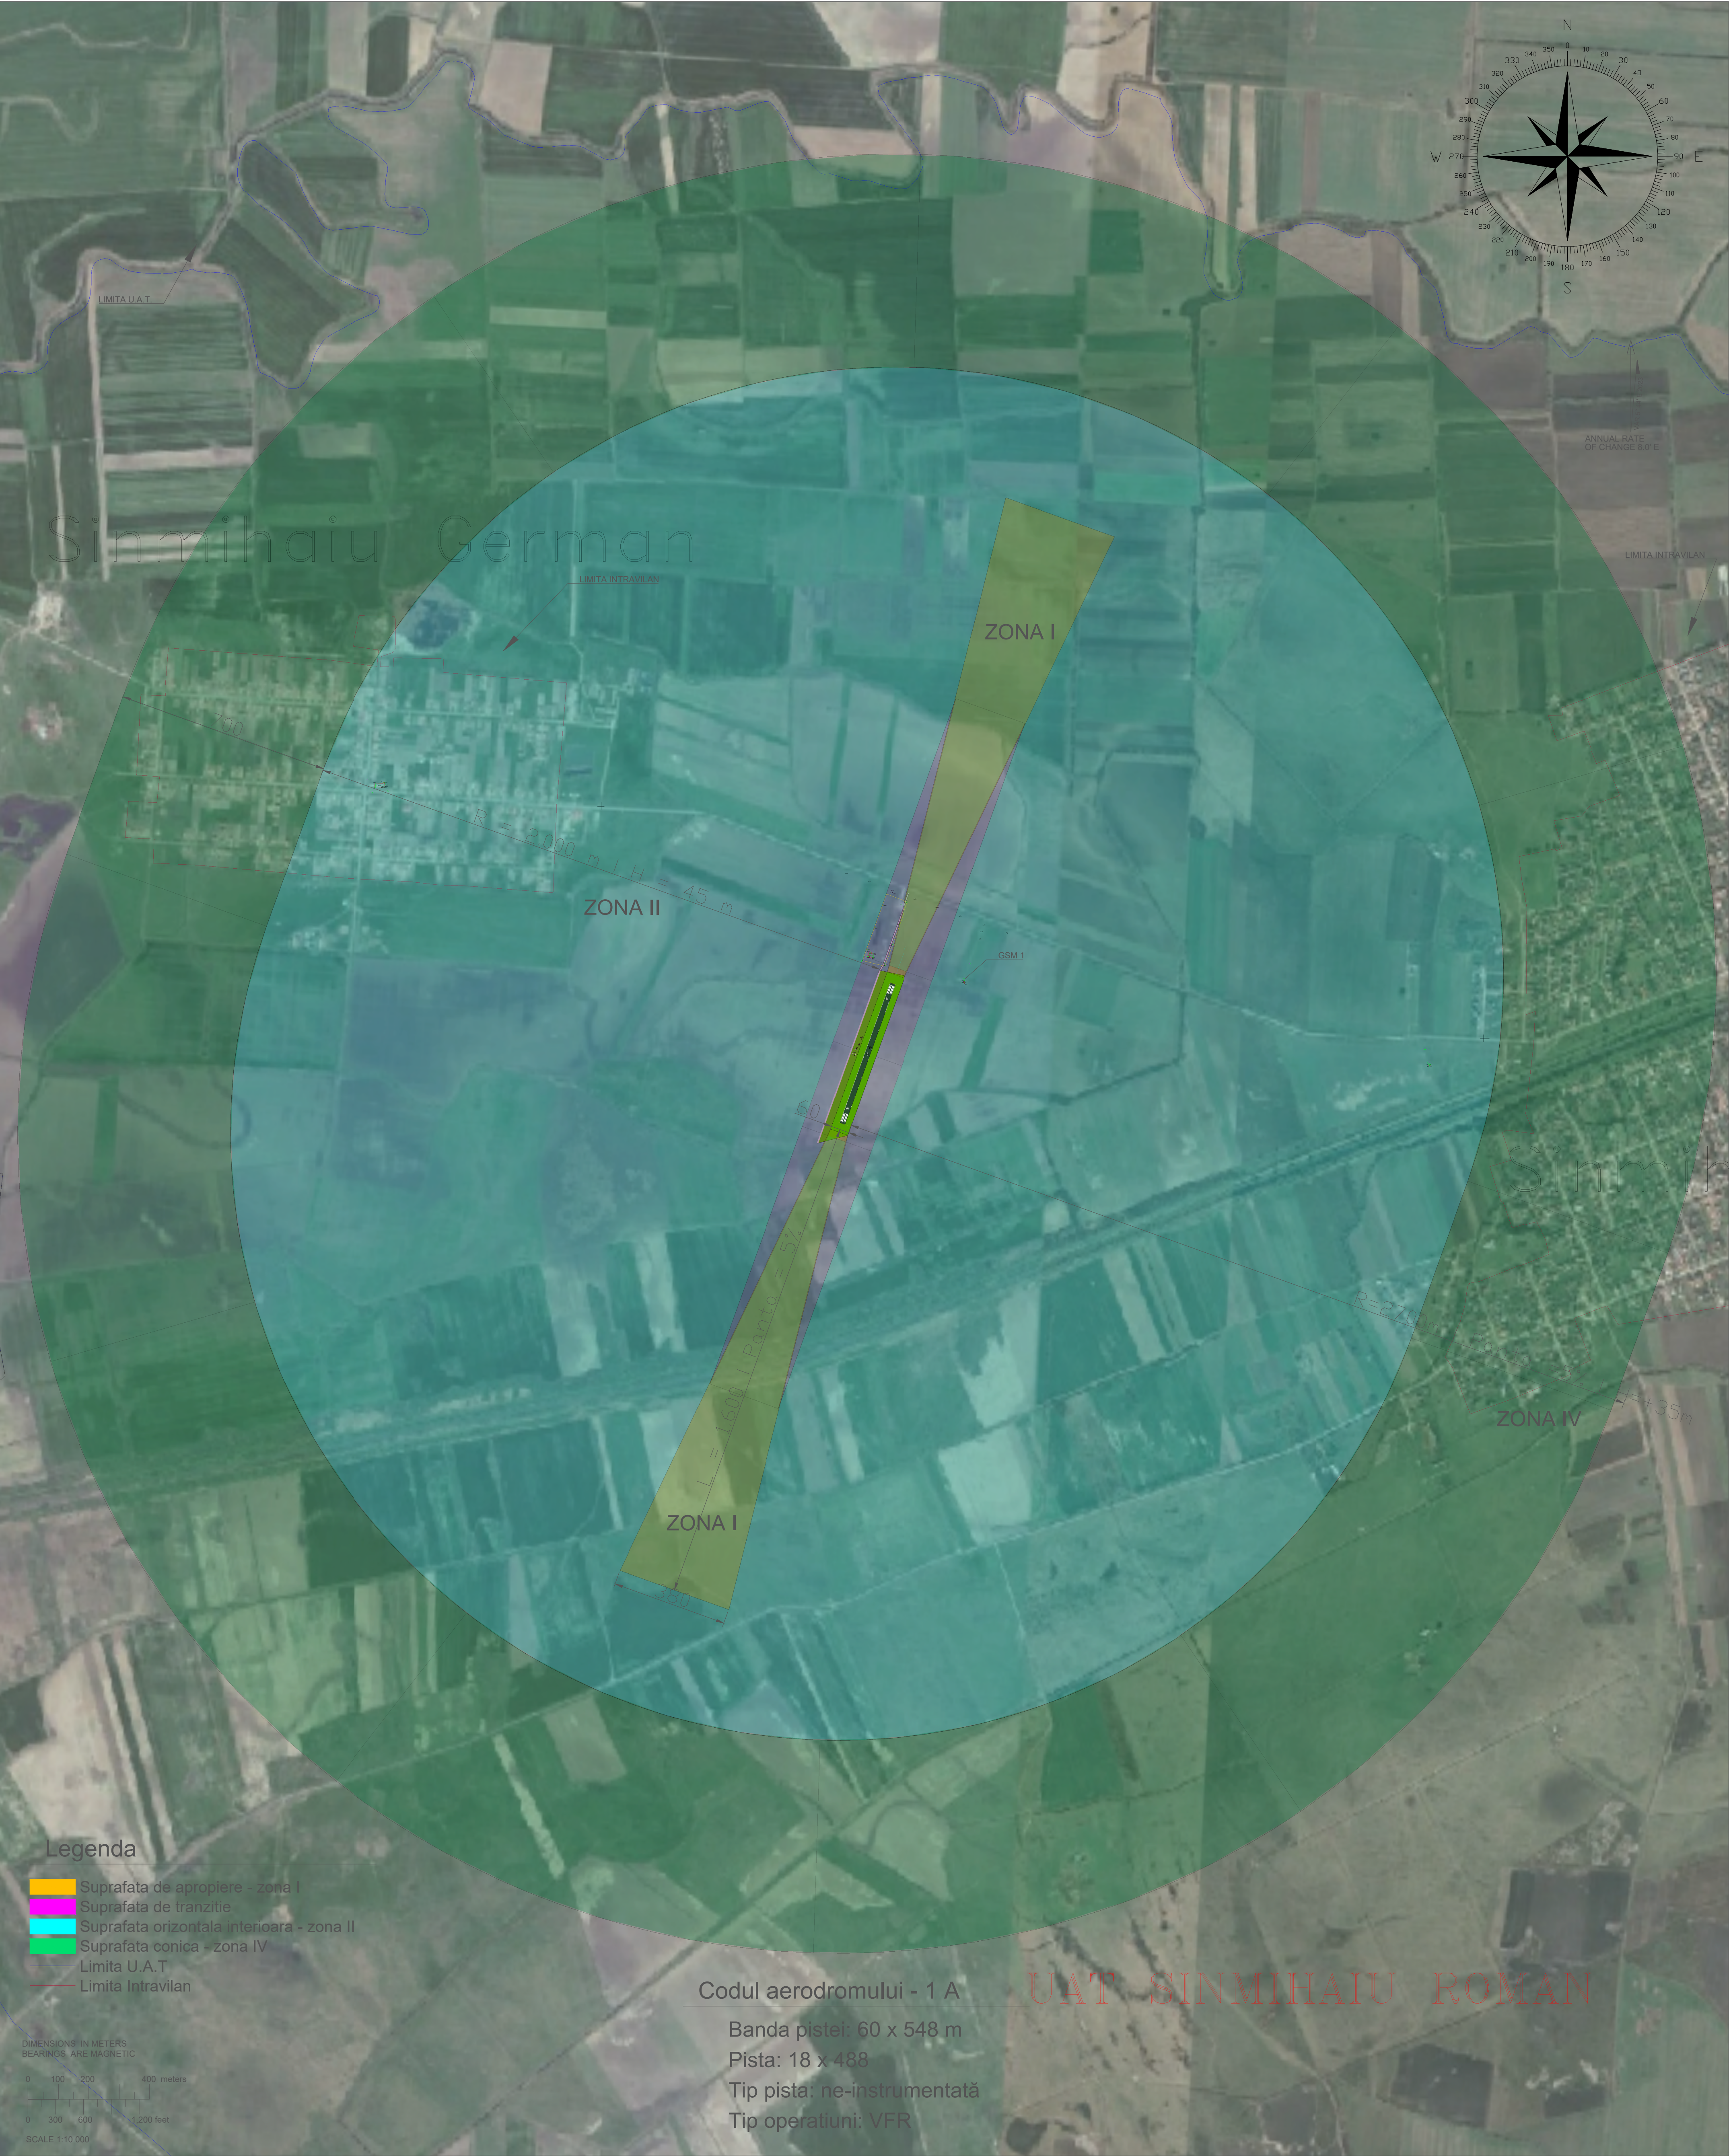

Legenda

Suprafata de apropiere - zona I


Suprafata de tranzitie

Suprafata orizontala interioara - zona II

Suprafata conica - zona IV

Limita U.A.T

Limita Intravilan

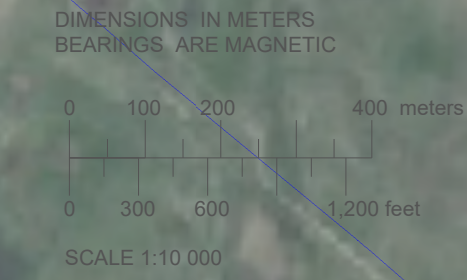

Codul aerodromului - 1 A

Banda pistei: 60 x 548 m

Pista: 18 x 488

Tip pista: ne-instrumentată

Tip operatiuni: VFR

UAT SINMIHAIU ROMAN

Coordonate pe elipsoid WGS 84			
DENUMIRE	Latitudine	Longitudine	Cota sol elipsoid (m)
ARP	45°42'12.35886"N	21°03'06.72782"E	124.818
THR 01	45°42'04.79068"N	21°03'03.43565"E	124.831
THR 19	45°42'19.92701"N	21°03'10.02028"E	124.755

Coordonate stereografice 1970			
DENUMIRE	X (m)	Y (m)	Cota sol Cota sol Marea neagra 1975
ARP	474676.851	192795.973	81.82
THR 01	474446.923	192713.265	81.83
THR 19	474906.779	192878.682	81.76

Nr.crt	Denumire obstacol	Sursa	Balizat	Coordonate pe elipsoid WGS 84			Cote la planul de referință Marea Neagra 1975			Pozitia fata de ax PDA	Distanța la ax (m)	Distanța pe ax prag THR20 (m)	Distanța pe ax prag THR02 (m)
				Latitudine	Longitudine	Cota sol elipsoid (m)	Cota sol (m)	Înăltime (m)	Cota varf (m)				
1	ANTENA GSM	Masuratori	Da	45°42'20.45443"N	21°03'30.06575"E	124.596	81.6	54.67	136.27	E	221.80	46.69	613.36

Nr.crt	Denumire obstacol	Sursa	Balizat	Coordonate stereografice 1970			Cote la planul de referință Marea Neagra 1975		Pozitia fata de ax PDA	Distanța la ax (m)	Distanța pe ax prag THR20 (m)	Distanța pe ax prag THR02 (m)
				X (m)	Y (m)	Cota sol M.N. 1975 (m)	Înăltime (m)	Cota varf (m)				
1	ANTENA GSM	Masuratori	Da	474911.3485	193116.0415	81.6	54.67	136.27	E	221.80	46.69	613.36

BLACK LIGHT INTEGRATED since 1982		Timisoara, str. Virtutii nr. 1 Tel.: 0356 - 808 870 Fax: 0356 - 808 871 e-mail: office@blacklight.ro		Determinarea în sistem geodezic WGS 1984 a coordonatelor punctelor de detaliu și încadrarea lor în harta de obstacole a aerodromului Sinmihaiu German. Beneficiar: Asociația Timisoara Parachute Club Sportiv RO-32942740		Nr. proiect 3556 / 2023
Seî proiect	Ing. Gigi Aureliu Brîu			Scara 1:10000	Plan obstacolare - cartografic.	Faza: Certificare Aerodrom
Intocmit	Ing. Remus Tei BOGDAN					
Desenat	Ing. Viad Andrei Aldea			Data: Octombrie 2023	Aerodrom Sinmihaiu German Localitas Sinmihaiu German, comuna Sinmihaiu Roman, judetul Timis, CF. nr. 401949, 407786.	Planşa Nr.: 6