



PLAN PARTER PROPUS
Sc. 1:50

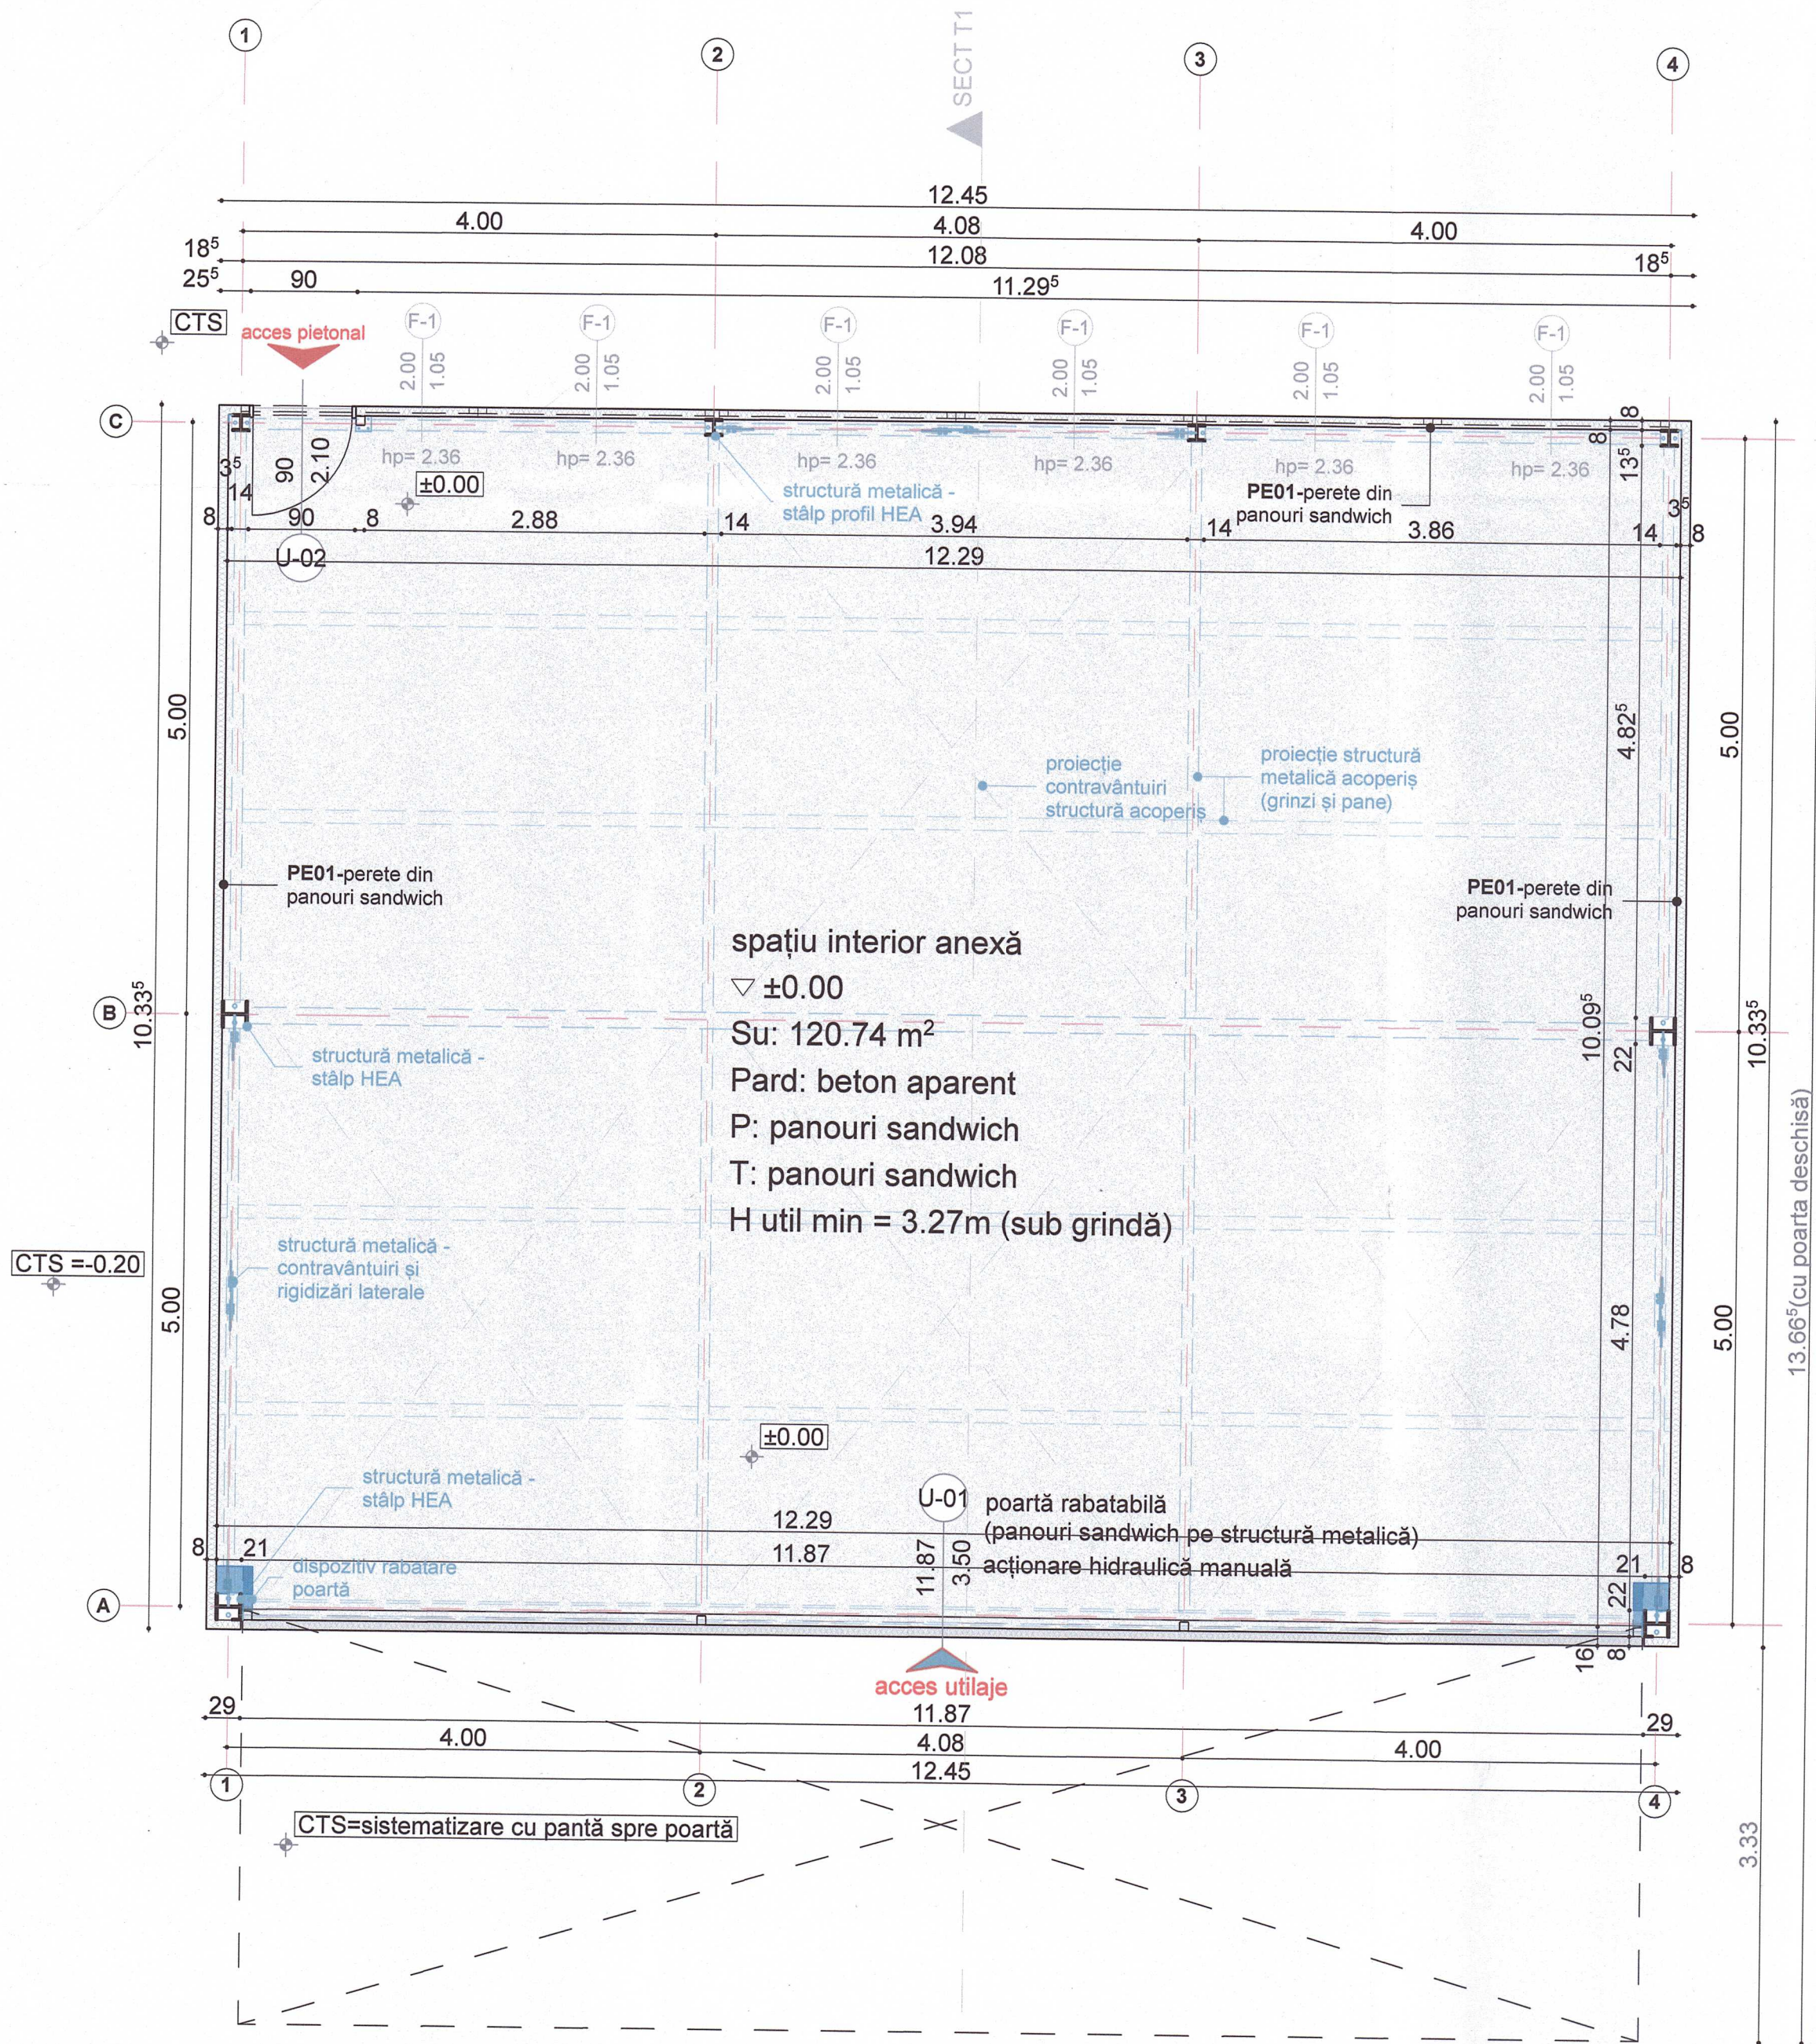

PLAN ÎNVELITOARE PROPUS
Sc. 1:100

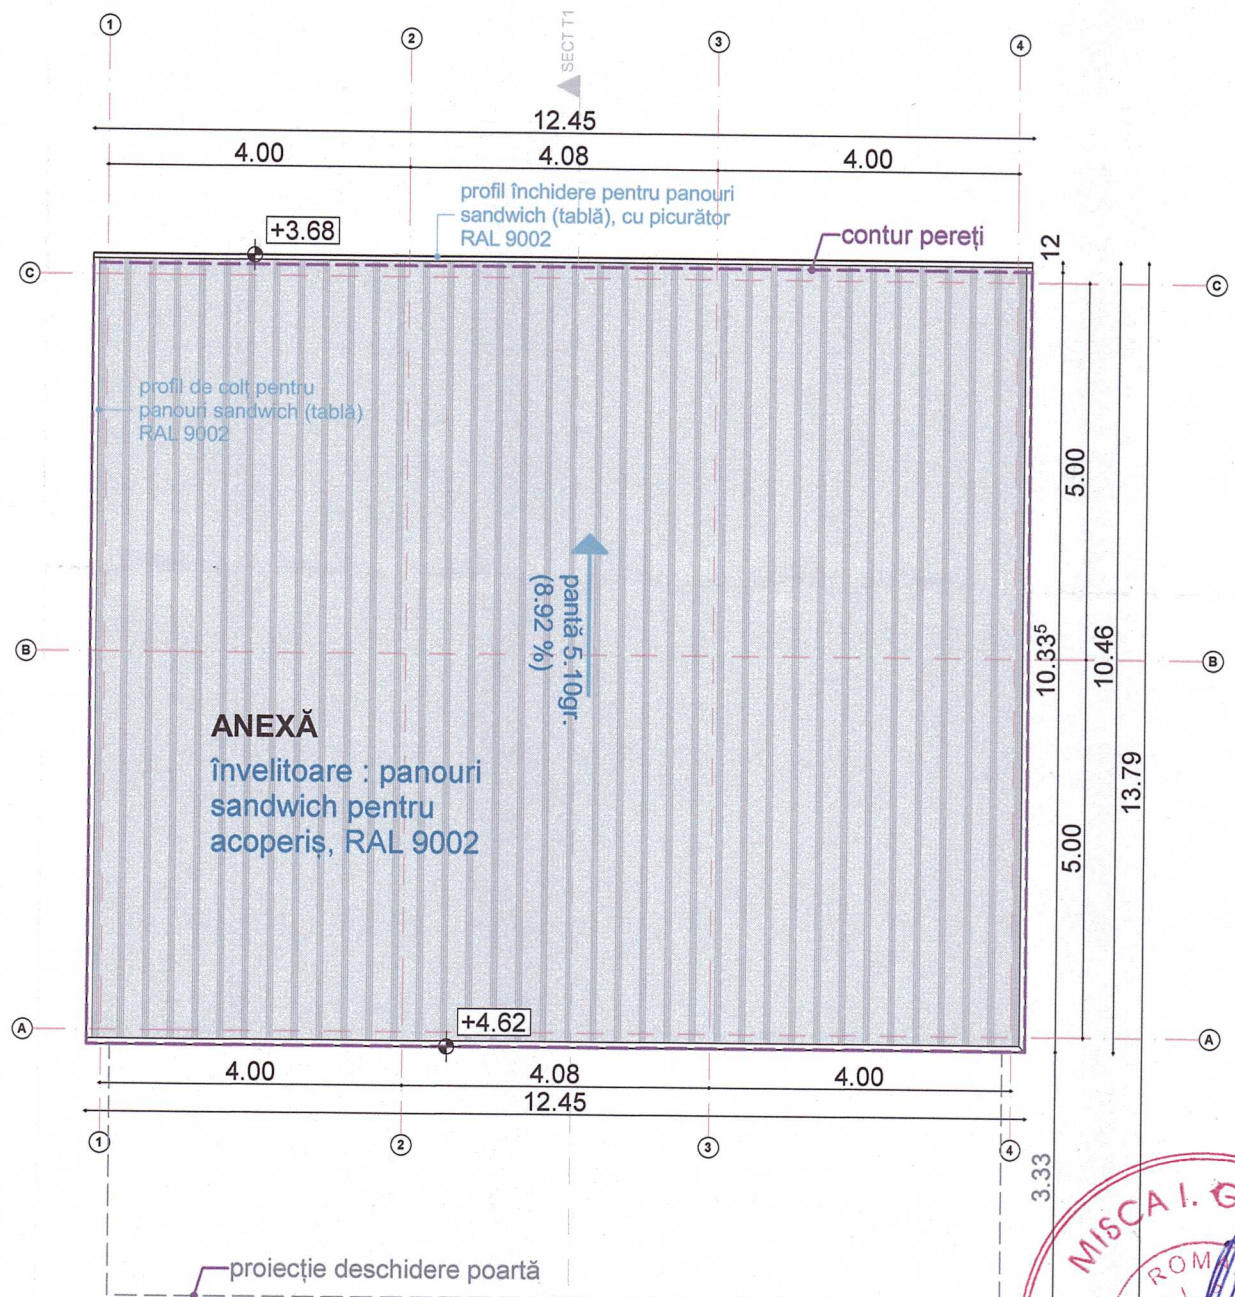

- PE01** - perete exterior din panouri sandwich 80 mm, cu miez de izolație PIR (spumă rigidă) și tablă din oțel pe ambele fețe $R=3,44 \text{ m}^2/\text{KW}$, clasa de reacție la foc B s3 d0*
*cf. fișă tehnică furnizată
- finisaj poartă** - panouri sandwich min. 80 mm, cu miez de izolație PIR (spumă rigidă) și tablă din oțel pe ambele fețe $R=3,44 \text{ m}^2/\text{KW}$
- A01** - acoperiș - panouri sandwich 80 mm, cu miez de izolație PIR (spumă rigidă) și tablă din oțel pe ambele fețe $R=3,958 \text{ m}^2/\text{KW}$, clasa de reacție la foc B s1 d0*
*cf. fișă tehnică furnizată

Clădire pentru anexă
Sc = 128.75 m2; Sd = 128.75 m2
Regim de înălțime : Parter
H max = +4.62 (raportat la cota 0.00)
Categorie "D" de importanță; Clasa IV de importanță;

NOTĂ - Planșa se va citi împreună cu planșele aferente proiectului de rezistență.

NOTĂ
1. Prezența documentației, detaliată la nivel de DTAC, reprezintă un extras din Proiectul Tehnic. NU conține suficientă informație și NU poate fi folosită pentru execuția lucrărilor în șantier. Pentru execuția lucrărilor se va folosi strict documentația detaliată PTH, marcată cu BUN PENTRU EXECUȚIE.

2. Toate dimensiunile de pe planșe sunt dimensiuni finite (cu finisajele incluse). Pentru cotele la roșu se va ține seama de grosimea finisajelor.

© Acest proiect și informațiile cuprinse în el nu pot fi modificate, copiate, reproduse sau utilizate, total sau parțial, decât cu acordul scris al S.C. ARHIGEST S.R.L. și nu vor fi folosite în alt scop decât cel pentru care au fost elaborate.			
VERIFICATOR / EXPERT	NUME	SEMNĂTURA	CERINȚA
Proiectant general:	Proiect nr.: Titlu proiect/ Amplasament:		
ARHIGEST SRL	535_2024		
Proiectant specialitate: arhitectură	Beneficiar:		
ARHIGEST SRL	535_2024		
AVIZAT	NUME	SEMNĂTURA	Scara:
ȘEF PROIECT	arh. Mihai SILVESTRU		1:50, 1:100
PROIECTAT	arh. Lidia PĂCURAR		Data:
REDACTARE CAD	arh. Lidia PĂCURAR		05.2024
Categorie "D" de importanță Clasa "IV" de importanță Grad "IV" de rezistență la foc Risc mic de incendiu		Cota ±0.00 corespunde cotei +0.20m față de CTS	